


โครงการก่อสร้างสะพานเหล็กข้ามคลอง 6


สถานที่ก่อสร้างหมู่ 5 ต.หันตะเภา อ.วังน้อย จ.พระนครศรีอยุธยา

องค์การบริหารส่วนตำบล
หันตะเภา

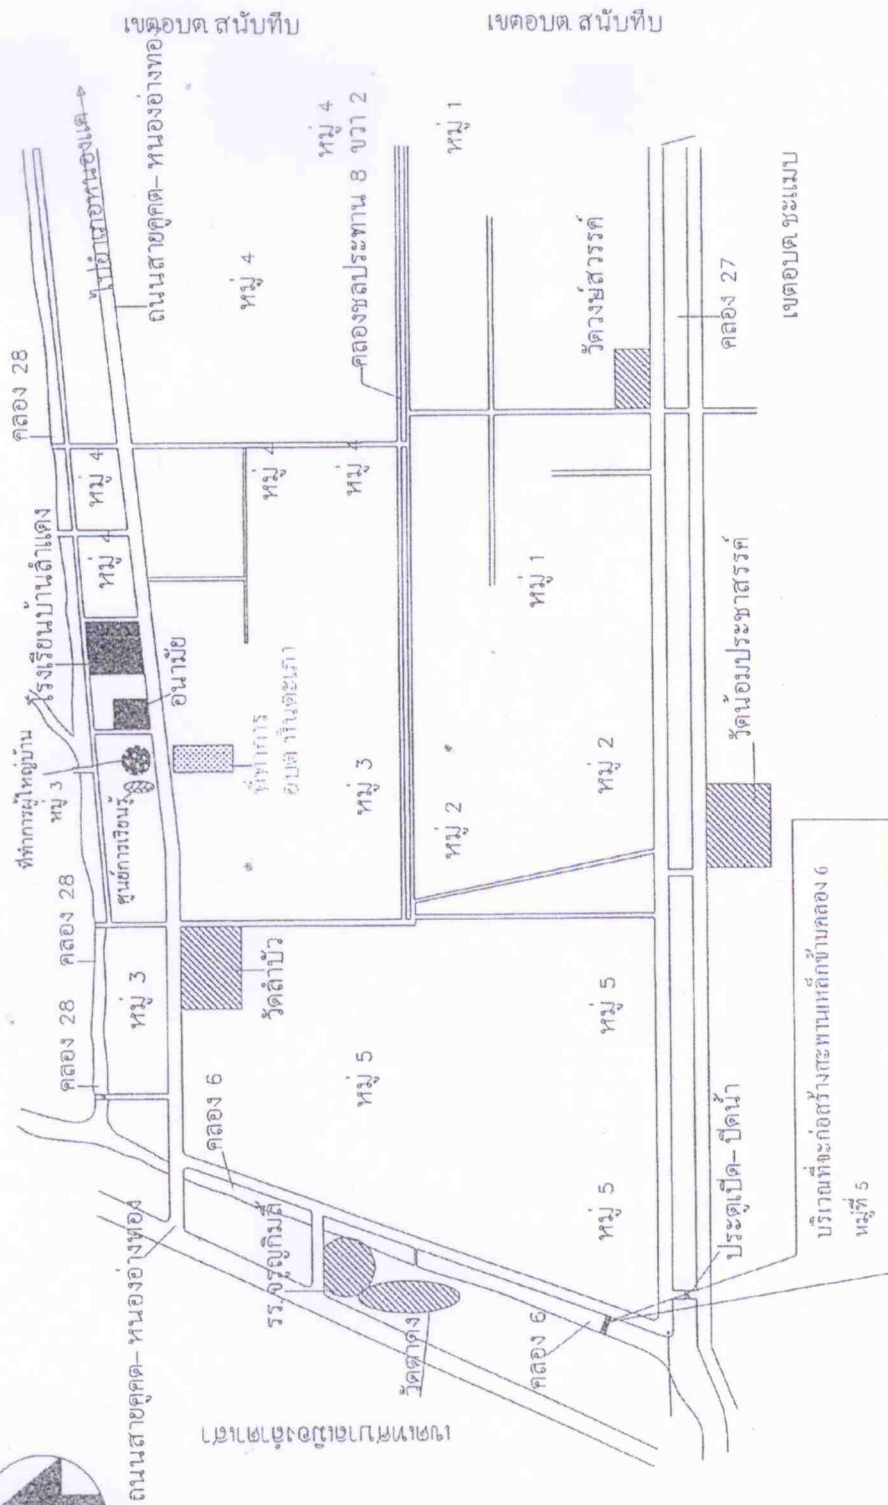

NOT TO SCALE

องค์การบริหารส่วนตำบล หันตะเภา	
โครงการก่อสร้างสะพานเหล็กข้ามคลอง	
สำนักงานคลัง	นายอรุณรัตน์ วิจิตร
นายอรุณรัตน์ วิจิตร จ.พระนครศรีอยุธยา	นายสุรเจตน์ วิจิตร
นายสุรเจตน์ วิจิตร	นายอนุภาพ แสงเรือ
ออกแบบ	
 (นายอนุชิต ศรีชาติ) วิศวกรโยธา สย 9043	
วิศวกร	
 (นายอนุชิต ศรีชาติ) วิศวกรโยธา สย 9043	
ตรวจสอบ	
 (นายสุวิภากร อรรถภท) ปลัดองค์การบริหารส่วนตำบลหันตะเภา	
เห็นชอบ	
 (นายทวีชัยเรือน คงแสงภักดิ์) นายกองค์การบริหารส่วนตำบลหันตะเภา	
ว.ค.ป	แผ่นที่ / จำนวนแผ่น
	
แบบเลขที่ :	

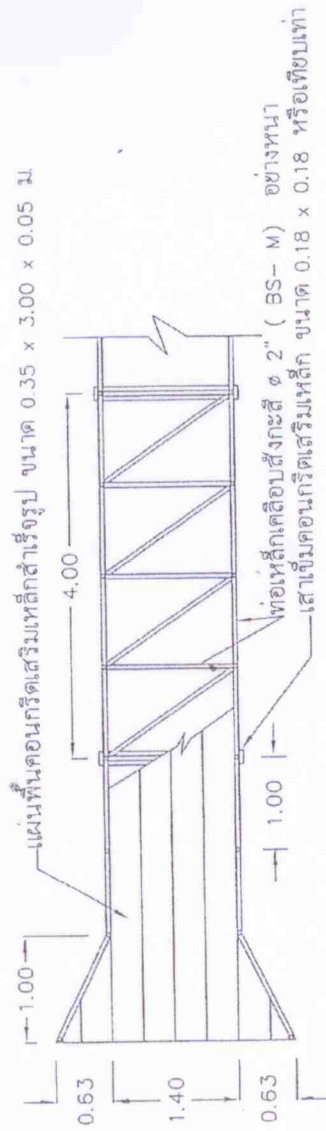

NOT TO SCALE

องค์การบริหารส่วนตำบล
หันตะเภา

โครงการก่อสร้างสะพานเหล็กข้ามคลอง ๖

สถานที่ตั้ง
หมู่ ๕ ต.หันตะเภา อ.วังน้อย
จ.พระนครศรีอยุธยา

เขียนแบบ นายสุรเจตน์ วิภิสิต

สำรวจ นายสุรเจตน์ วิภิสิต
นายอนุภาพ แสงเจือ

ออกแบบ
[Signature]
(นายชัยอนันต์ ศรีชาติ)
วิศวกรโยธา สย ๙๐๔๓

วิศวกร

[Signature]
(นายชัยอนันต์ ศรีชาติ)
วิศวกรโยธา สย ๙๐๔๓

ตรวจสอบ

[Signature]
(นายคิวกาญ ธรรมพร)
ปลัดองค์การบริหารส่วนตำบลหันตะเภา

เห็นชอบ


[Signature]
(นายชัยอนันต์ ศรีชาติ)
นายกองค์การบริหารส่วนตำบลหันตะเภา

วันที่ / จำนวนแผ่น

ว.ค.ป.

แบบเลขที่ :

แผ่นพื้นคอนกรีตเสริมเหล็กสำเร็จรูป ขนาด $0.35 \times 3.00 \times 0.05$ ม.

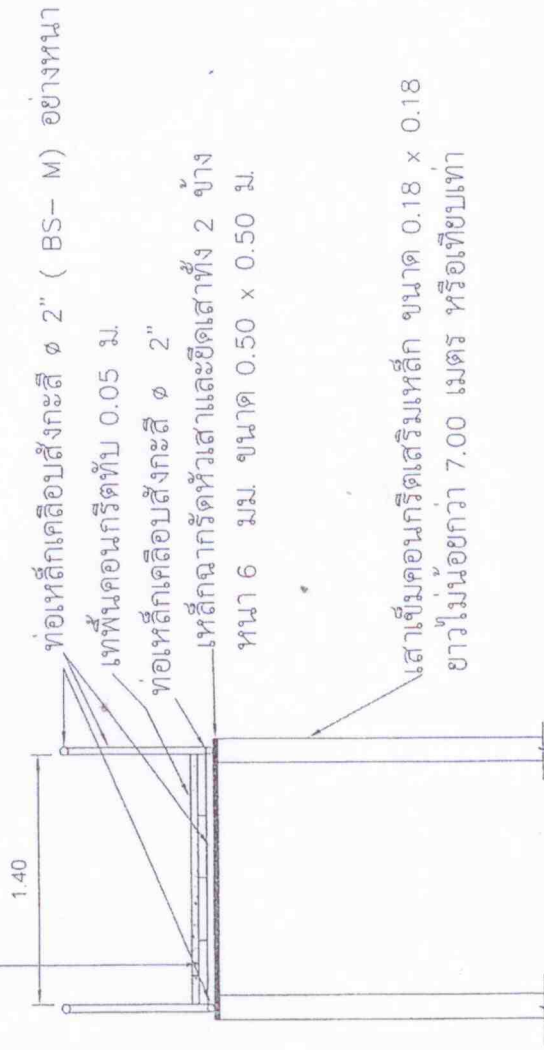

55 | 31101-1-1
NOT TO SCALE

องค์การบริหารส่วนตำบล
หันตะเภา

โครงการก่อสร้างสะพานเหล็กข้ามคลอง

สถานที่ตั้ง
หมู่ 5 ต.หันตะเภา อ.วังน้อย
จ.พระนครศรีอยุธยา

เขียนแบบ นายสุรเจตน์ วิกลิต

สำรวจ นายสุรเจตน์ วิกลิต
นายอำนาจ แสงเจือ

ออกแบบ

[Signature]
(นายชัยนุจิต ศรีชาติ)
วิศวกรโยธา สย. 9043

วิศวกร

[Signature]
(นายชัยนุจิต ศรีชาติ)
วิศวกรโยธา สย. 9043

ตรวจสอบ

[Signature]

(นายศิวกร อรรถพร)
ปลัดองค์การบริหารส่วนตำบลหันตะเภา

เซ็นชื่อ

[Signature]

(นายชัยนุจิต ศรีชาติ)
นายกองค์การบริหารส่วนตำบลหันตะเภา

ว.ค.ป. / จำนวนแผ่น


แบบเลขที่ :

แผ่นพื้นคอนกรีตสำเร็จรูป ขนาด $0.35 \times 3.00 \times 0.05$ ม.

ผิวสะพานคอนกรีตหนา 0.05 ม.

ท่อเหล็กเคลือบสังกะสี $\phi 2"$ (BS-M) อย่างหนา

เหล็กตะแกรง ไวเมท

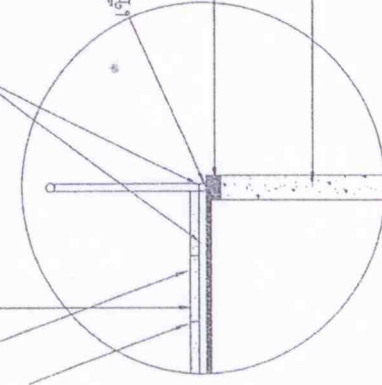

เชื่อมเหล็กคานสะพานยึดกับเหล็กกรัดหัวเสา

เหล็กฉาก หนา 6 มม ขนาด 0.50×0.50 ม.

รัดหัวเสาและยึดเสาทั้ง 2 ข้าง

เสาคอนกรีตเสริมเหล็ก 0.18×0.18

ยาวไม่น้อยกว่า 7.00 เมตร หรือเทียบเท่า

ขยายการเชื่อม

NOT TO SCALE

องค์การบริหารส่วนตำบล
หันตะเภา


โครงการก่อสร้างสะพานเหล็กข้ามคลอง 6

สถานที่ตั้ง
หมู่ 5 ต.หันตะเภา อ.วังน้อย
จ.พระนครศรีอยุธยา


เขียนแบบ นายสุรเจตน์ วิกสิต

สำรวจ นายสุรเจตน์ วิกสิต
นายอนุภาพ แสงเรือ

ออกแบบ

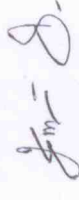
(นายชัยเชษฐ ศรีชาติ)
วิศวกรโยธา สบ. 9043

วิศวกร

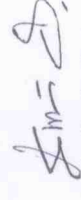
(นายชัยเชษฐ ศรีชาติ)
วิศวกรโยธา สบ. 9043

ตรวจสอบ



(นายสุวิทย์ อรรถนพ)
ปลัดองค์การบริหารส่วนตำบลหันตะเภา

เห็นชอบ




(นายขวัญเรือน คงแสงภักดิ์)
นายกองค์การบริหารส่วนตำบลหันตะเภา

ว.คป

แผ่นที่ / จำนวนแผ่น

แบบเลขที่ :

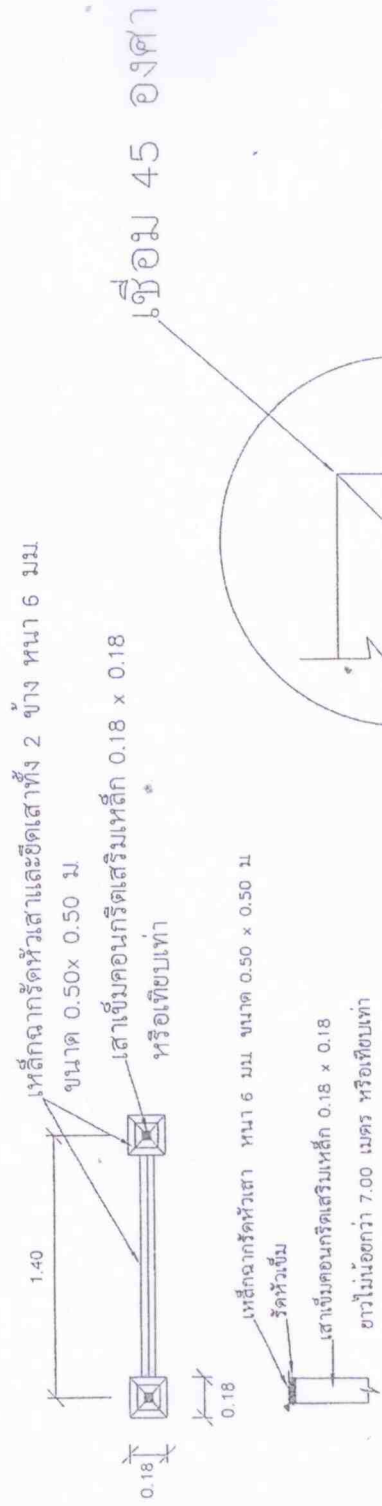



เชื่อม 45 องศา

ขยาย

NOT TO SCALE

องค์การบริหารส่วนตำบล หันตะเภา	
โครงการก่อสร้างสะพานเหล็กข้ามคลอง 6	
สถานที่ตั้ง หมู่ 5 ต.หันตะเภา อ.วังน้อย จ.พระนครศรีอยุธยา	
เขียนแบบ	นายสุรเจตน์ วิภลิต
สำรวจ	นายสุรเจตน์ วิภลิต นายอนุภาพ แสงเรือ
ออกแบบ	 (นายชัยอนูจิต ศรีธาด) วิศวกรโยธา สย.9043
วิศวกร	 (นายชัยอนูจิต ศรีธาด) วิศวกรโยธา สย.9043
ตรวจสอบ	
ปรีดีอสังการบริหารส่วนตำบลหันตะเภา เป็นชอบ	
ว/คป	(นายชัยวันเรือน คงแสงภักดิ์) นายกองค์การบริหารส่วนตำบลหันตะเภา
วันที่ / จำนวนแผ่น	
แบบเลขที่ :	

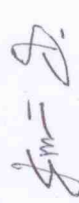องค์การบริหารส่วนตำบล หันตะเภา	
โครงการก่อสร้างสะพานเหล็กข้ามคลอง 6	
สถานที่ตั้ง หมู่ 5 ต.หันตะเภา อ.วังน้อย จ.พระนครศรีอยุธยา	
เขียนแบบ	นายสุรเจตน์ วิภลิต
สำรวจ	นายสุรเจตน์ วิภลิต
ออกแบบ	นายอนุภาพ แสงเจือ
วิศวกร	 (นายชัยอนันต์ ศรีชาติ) วิศวกรโยธา สบ.9043
ตรวจสอบ	 (นายชัยอนันต์ ศรีชาติ) วิศวกรโยธา สบ.9043
(นายวิชากร อรรถกมล) ปลัดองค์การบริหารส่วนตำบลหันตะเภา	
 (นายขวัญเรือน คงแสงภักดิ์) นายกองค์การบริหารส่วนตำบลหันตะเภา	
ว/ด/ป	แผ่นที่ / จำนวนแผ่น
แบบแปลนที่ :	


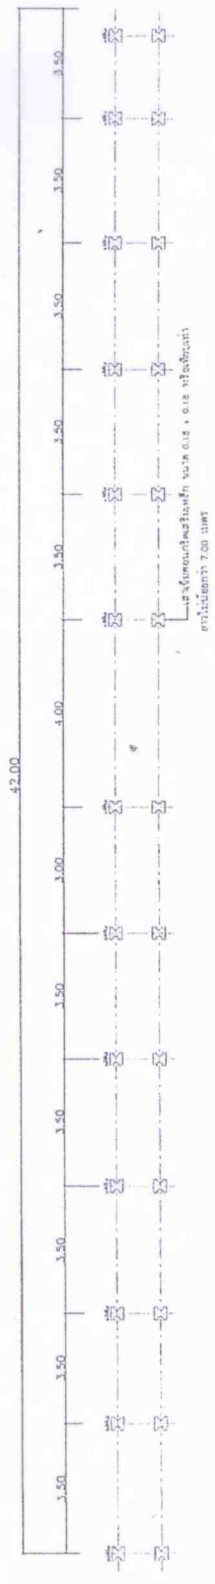



รายการประกอบแบบ

- ผู้รับจ้างต้องทำสีพื้นสีเบสให้ทั่วจาก เหล็กพื้นและเหล็กราวสะพานรอยเชื่อม
- ผู้รับจ้างต้องวางแผ่นพื้นด้านเรียบไว้ข้างล่าง
- ผู้รับจ้างต้องวางแผ่นพื้นซิดดิกันให้เรียบร้อย
- ผู้รับจ้างต้องเชื่อมแนว ภายหลังการเชื่อมให้ตะปูเหล็กยึดก่อนเทคอนกรีต


หมายเหตุ

ข้อมูลทั้งหมดนี้อยู่ในดุลยพินิจของทางวิศวกรและคณะกรรมการตรวจการจ้าง

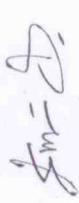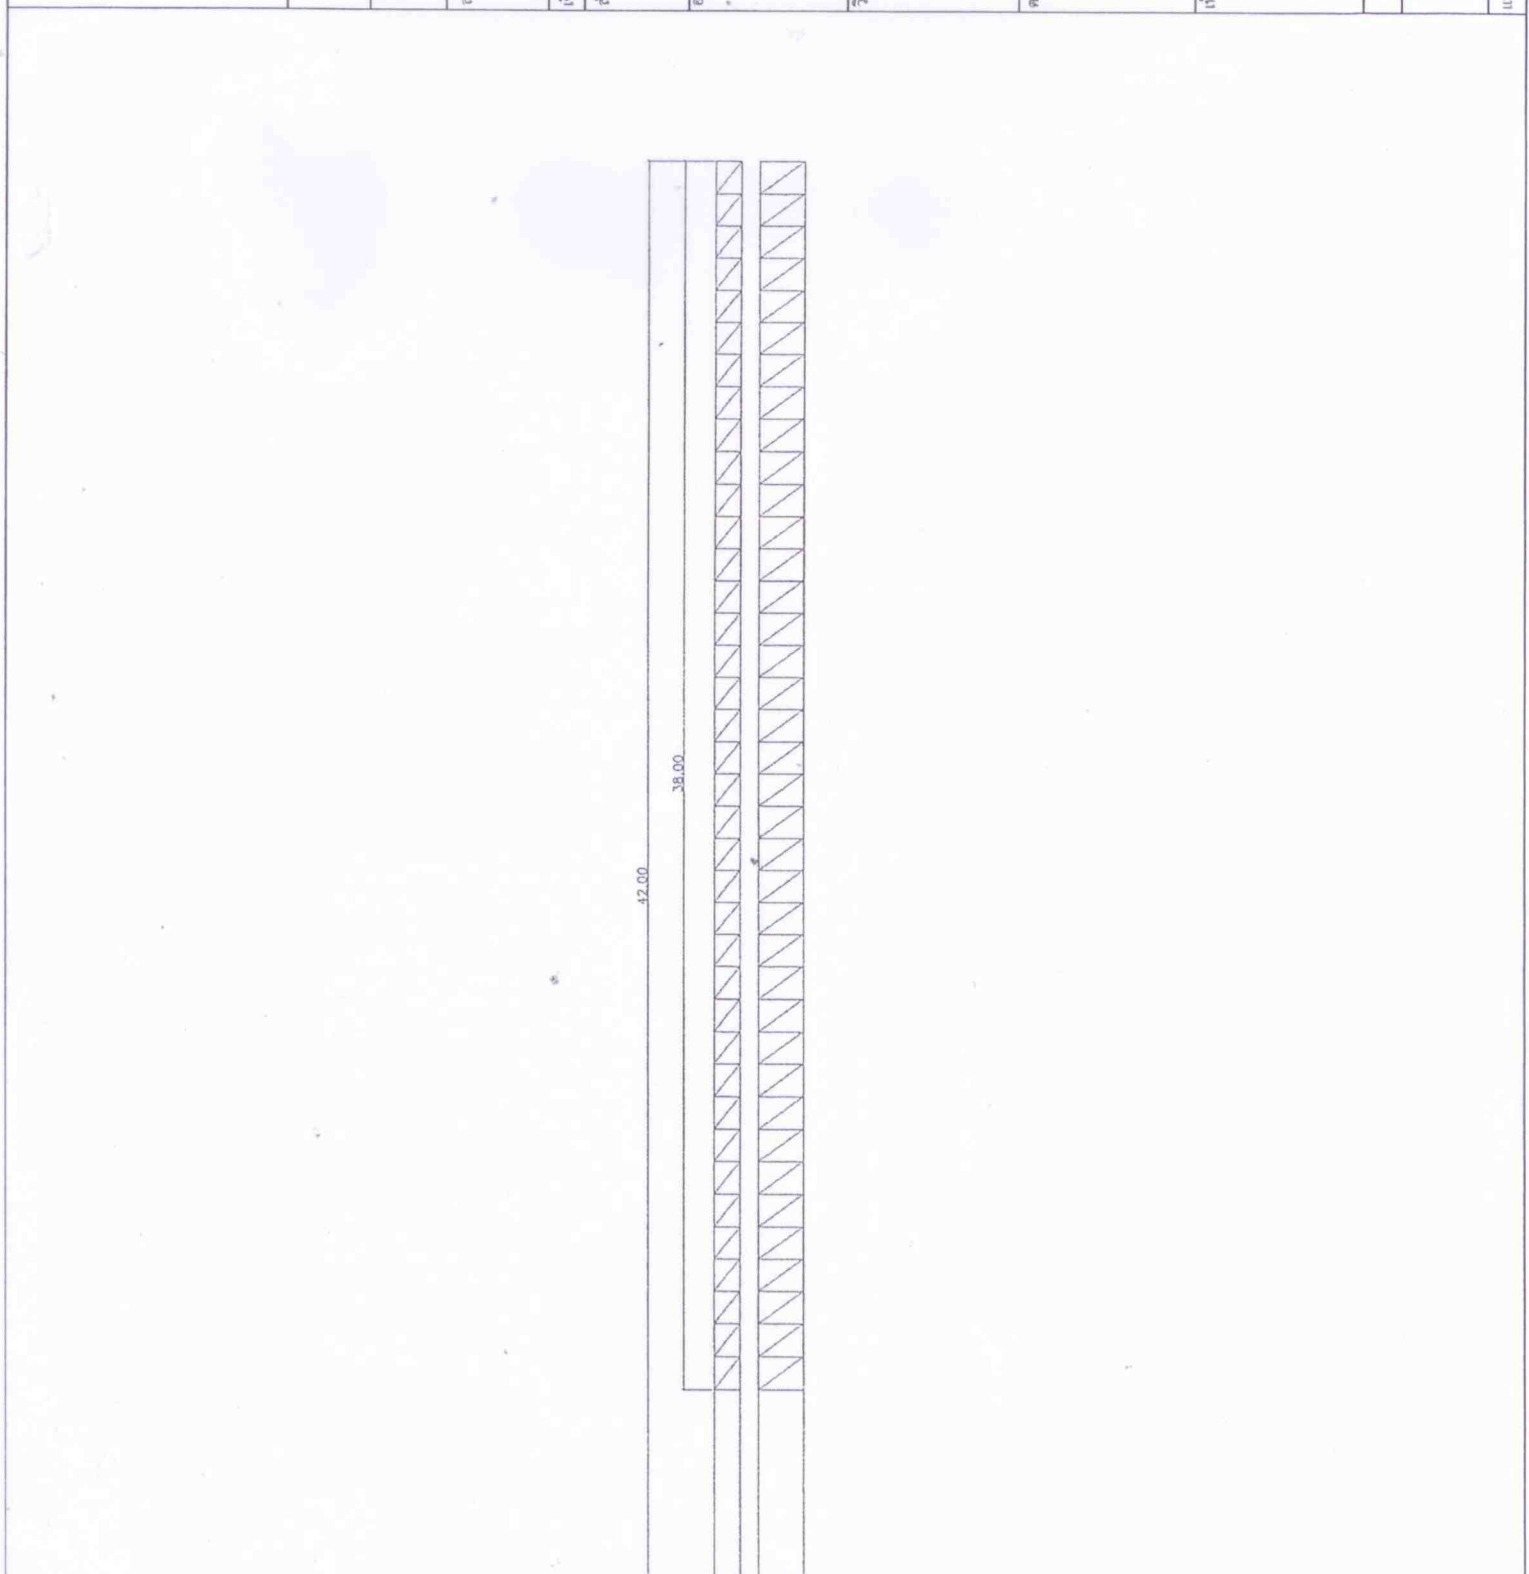องค์การบริหารส่วนตำบล หันตะเภา	
โครงการก่อสร้างสะพานเหล็กข้ามคลอง ๑๖	
สถานที่ตั้ง หมู่ ๕ ต.หันตะเภา อ.วังน้อย จ.พระนครศรีอยุธยา	
เขียนแบบ	นายสุรเจตน์ วิกสิต
สำรวจ	นายสุรเจตน์ วิกสิต
นายอนุภาพ แสงเรือ	
ออกแบบ	 (นายชัยอนันต์ ศรีชาติ) วิศวกรโยธา สบ. ๙๐๔๓
วิศวกร	 (นายชัยอนันต์ ศรีชาติ) วิศวกรโยธา สบ. ๙๐๔๓
ตรวจสอบ	
(นายศิวากร อรรถกมล) ปลัดองค์การบริหารส่วนตำบลหันตะเภา	
เป็นชอบ	
 (นายขวัญเรือน คงแสงภักดิ์) นายกองค์การบริหารส่วนตำบลหันตะเภา	
ว/คป	แผ่นที่ / จำนวนแผ่น
	
แบบเลขที่ :	

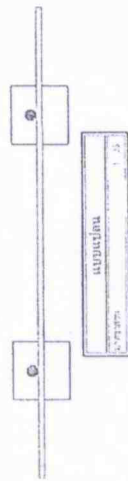


แบบแปลน
ขนาด 1:50

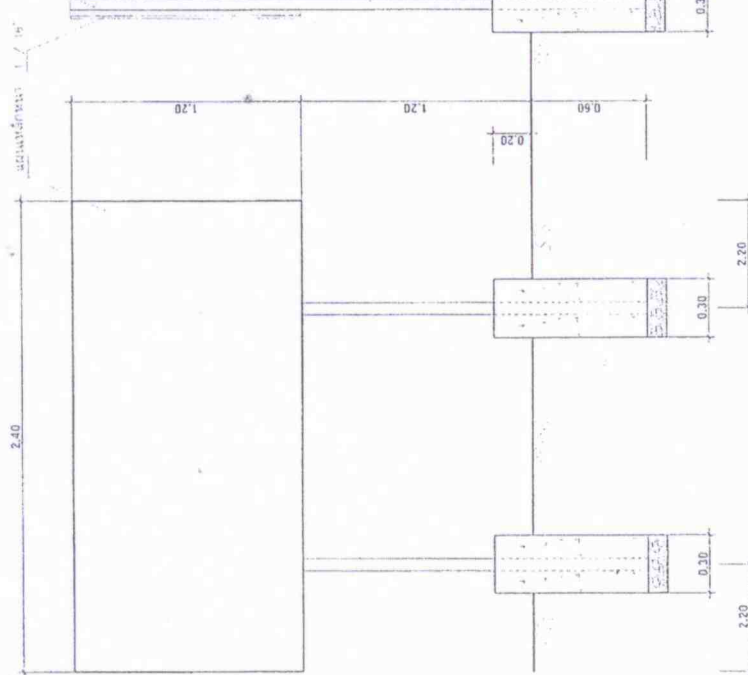


รูปด้านหน้า
ขนาด 1:50



- หมายเหตุ
1. เสา ใต้บันไดขึ้นห้อง 2. ฐาน ใต้บันได
 2. ฐาน ใต้บันไดขึ้นห้อง
 3. ฐาน ใต้บันไดขึ้นห้อง
 4. ฐาน ใต้บันไดขึ้นห้อง

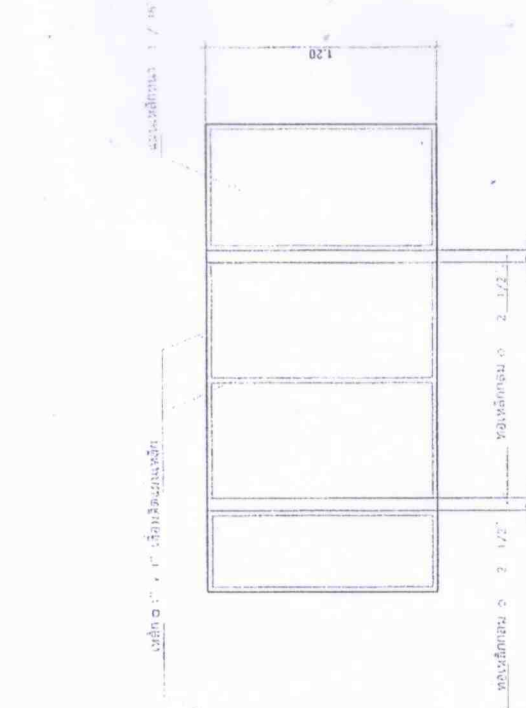

รูปด้านหน้า
ขนาด 1:50

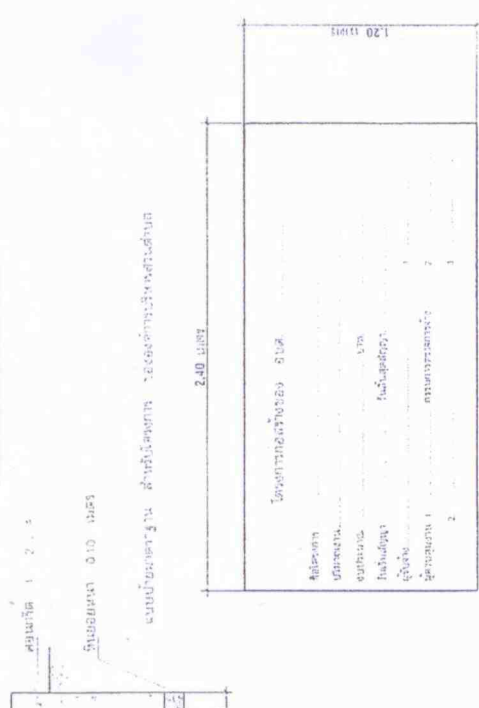

แบบแปลน
ขนาด 1:50

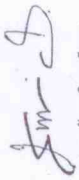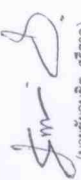องค์การบริหารส่วนตำบล หันตะเภา	
โครงการก่อสร้างสะพานหลักข้ามคลองอ	
สถานที่ตั้ง หมู่ 5 ต.หันตะเภา อ.วังน้อย จ.พระนครศรีอยุธยา	
เขียนแบบ	นายสุรเจตน์ วิภัติ
สำรวจ	นายสุรเจตน์ วิภัติ นายอนุภาพ แสงเรือ
ออกแบบ	 (นายชัยอนันต์ ศรีชาติ) วิศวกรโยธา สบ.9043
วิศวกร	 (นายชัยอนันต์ ศรีชาติ) วิศวกรโยธา สบ.9043
ตรวจสอบ	
ปลัดองค์การบริหารส่วนตำบลหันตะเภา (นายวิภากร อรรถพร)	
เป็นชอบ 	
(นายชัยอนันต์ ศรีชาติ) นายกองค์การบริหารส่วนตำบลหันตะเภา	
วัดผล	วันที่ / จำนวนแผ่น
แบบร่างที่ :	