



โครงการก่อสร้างถนนคอนกรีตเสริมเหล็กภายในหมู่บ้าน
สถานที่ก่อสร้างหมู่ 1 ต.หันตะเภา อ.วังน้อย จ.พระนครศรีอยุธยา

องค์การบริหารส่วนตำบล
หันตะเภา

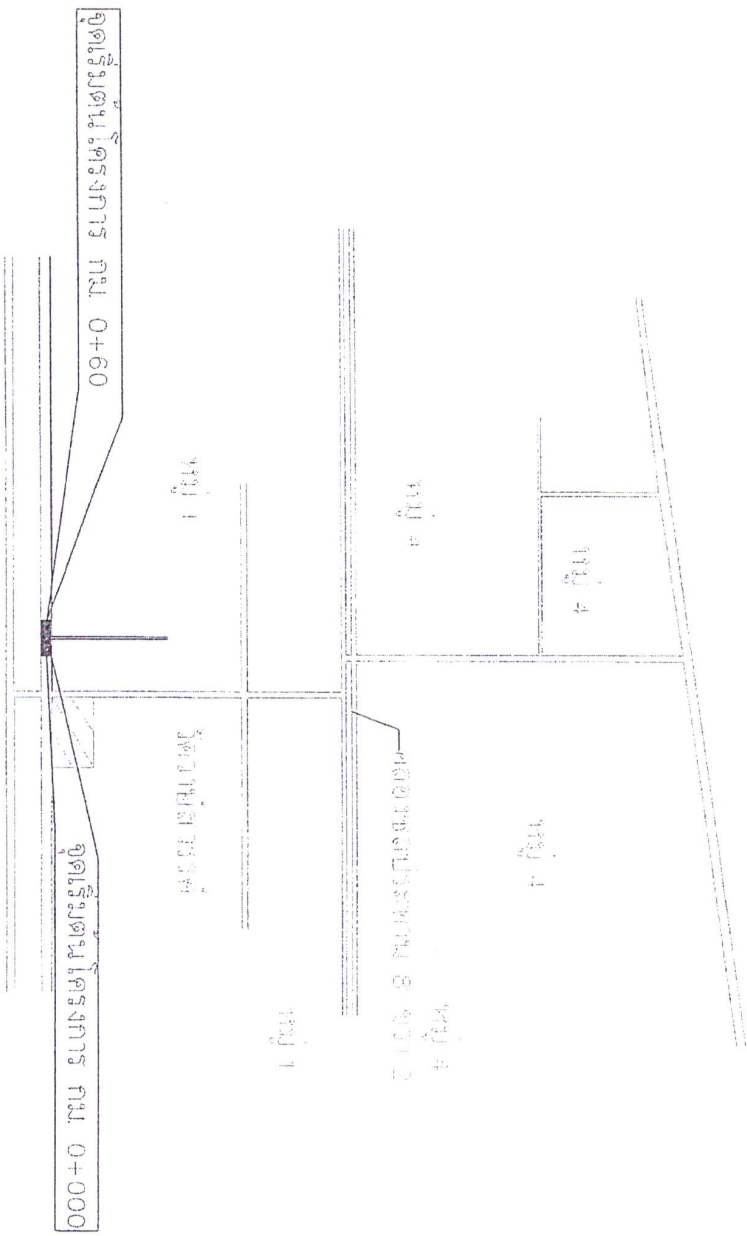

ผู้รับเรื่อง
NOT TO SCALE


องค์การบริหารส่วนตำบล หันตะเภา	
โครงการก่อสร้างถนนคอนกรีตเสริมเหล็กภายใน หมู่บ้าน	
สถานที่ตั้ง หมู่ 1 ต.หันตะเภา อ.วังน้อย จ.พระนครศรีอยุธยา	
เขียนแบบ	นายสุรเดช วิสิทธิ์
สำรวจ	นายสุรเดช วิสิทธิ์ นายเอกภาพ แสงเรือ
ออกแบบ	
วิศวกร	<i>สม-ธ.</i> (นายชัยเชิด ศรีธาด) วิศวกรโยธา สบ. 9043
ตรวจสอบ	<i>สม-ธ.</i> (นายชัยเชิด ศรีธาด) วิศวกรโยธา สบ. 9043
<i>ส</i>	
ผู้รับเรื่อง (นายสุวกร อรรถท)	
ผู้ติดต่อการบริการส่วนตำบลหันตะเภา	
<i>ส</i>	
(นายชัยเชิด ศรีธาด) ๑	
นายกองการบริการส่วนตำบลหันตะเภา	
ว.ค.ป	แผ่นที่ / จำนวนแผ่น
แบบเลขที่ :	

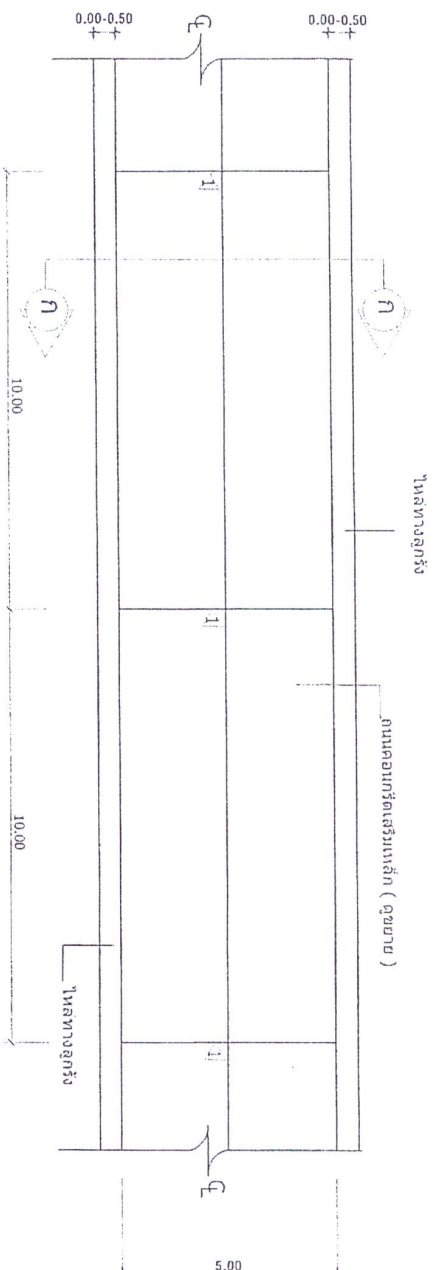

แปลนถนนคอนกรีตเสริมเหล็ก


NOT TO SCALE

รายการประกอบแบบ รวมต่อหารหดตัว (CONTRACTION JOINT)

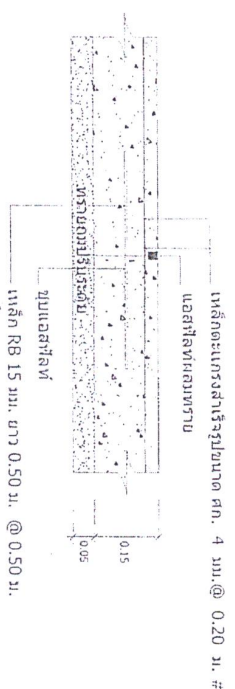


ขนาด CONTRACTION JOINT

องค์การบริหารส่วนตำบล หันตะเภา	
โครงการก่อสร้างถนนคอนกรีตเสริมเหล็กภายใน หมู่บ้าน	
สถาปัตย์ หมู่ 1 ต.หันตะเภา อ.วังน้อย จ.พระนครศรีอยุธยา	
เขียนแบบ นายสุรเจตน์ วิสิทธิ์	สำรวจ นายสุรเจตน์ วิสิทธิ์
ออกแบบ นายอนุภาพ แสงเจือ	
วิศวกร (นายชัยยูจิต ศรีตาด) วิศวกรโยธา ชย 9043	
ตรวจสอบ (นายชัยยูจิต ศรีตาด) วิศวกรโยธา ชย 9043	
แก้ไข (นายสุวิกรม อรรถนพ) ปลัดองค์การบริหารส่วนตำบลหันตะเภา	
นายสุวิกรม อรรถนพ นายองค์การบริหารส่วนตำบลหันตะเภา	
วค.ป	แผ่นที่ / จำนวนแผ่น
แบบแปลน :	

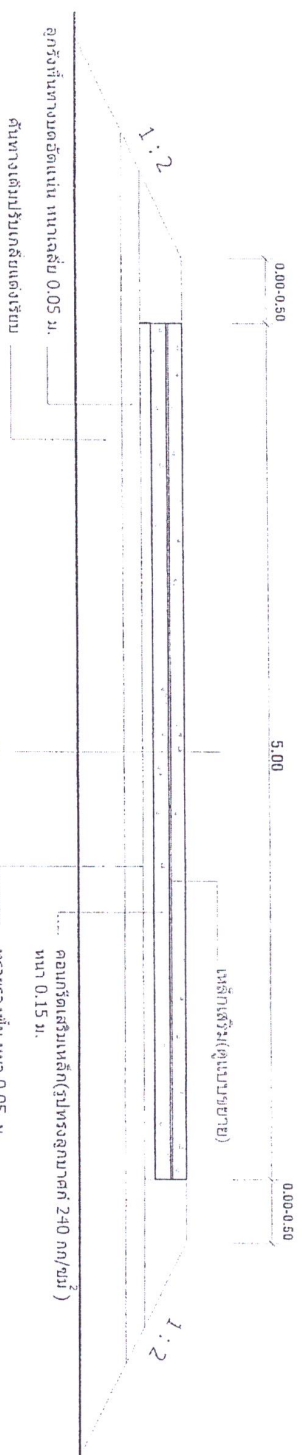

รูปตัดถนนคอนกรีตเสริมเหล็ก

NOT TO SCALE

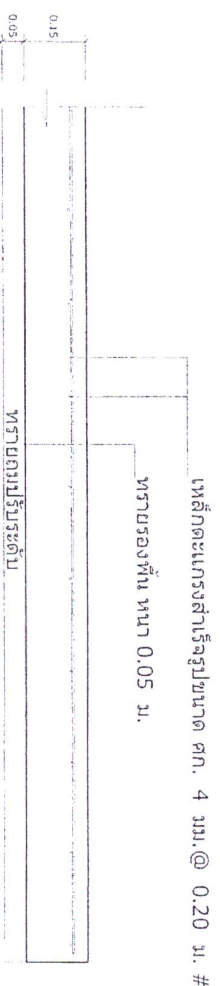

รูปขยายการวางตะแกรงเหล็ก

NOT TO SCALE

องค์การบริหารส่วนตำบล ห้วยตะเภา	
โครงการก่อสร้างถนนคอนกรีตเสริมเหล็กภายในหมู่บ้าน	
สถานที่ตั้ง	หมู่ 1 ต.ห้วยตะเภา อ.วังน้อย จ.พระนครศรีอยุธยา
ผู้แทนแบบ	นายสุรเจตน์ วิสิทธิ์ นายอนุภาพ แฉงเจือ
สำรวจ	นายสุรเจตน์ วิสิทธิ์ นายอนุภาพ แฉงเจือ
ออกแบบ	
วิศวกร	<i>[Signature]</i> (นายชัยภูมิ ศรีสวัสดิ์) วิศวกรโยธา สย 9043
ตรวจสอบ	<i>[Signature]</i> (นายชัยภูมิ ศรีสวัสดิ์) วิศวกรโยธา สย 9043
เห็นชอบ	(นายสุวิภากร อรรถนพ) ปลัดองค์การบริหารส่วนตำบลห้วยตะเภา <i>[Signature]</i>
(นายสุวิภากร อรรถนพ) นายกองค์การบริหารส่วนตำบลห้วยตะเภา	
ว.ศ.ป.	หน้าที่ / จำนวนหน้า
แบบเลขที่ :	

