

องค์การบริหารส่วนตำบลหันตะเภา



เลขที่ 103 หมู่ 3 ต.หันตะเภา อ.วังน้อย
จังหวัดพระนครศรีอยุธยา

โครงการ

ติดตั้งระบบเสียงไร้สาย
ภายในท่ารถหัวตะเภา

สถานที่

ผู้ 1 - 5 ต.หันตะเภา อ.วังน้อย
จ.พระนครศรีอยุธยา

สำราจ / เตียนแนบ

QNT

ออกแบบ

นายเฉลิมเกียรติ เดลิหมักตร์
นายช่างโยธาชำนาญ

தரவ / ஹெனஸாய

นายวิชากร อรรถบท
ปลัดองค์การบริหารส่วนตำบลพันตะมา

อนุมัติ

นางขวัญเรือน คงแสงภักดิ์
นายกองค์การบริหารส่วนตำบลพันชนะ


1767599

แผนผัง

มาตรา ๓๘

111

4695C
P

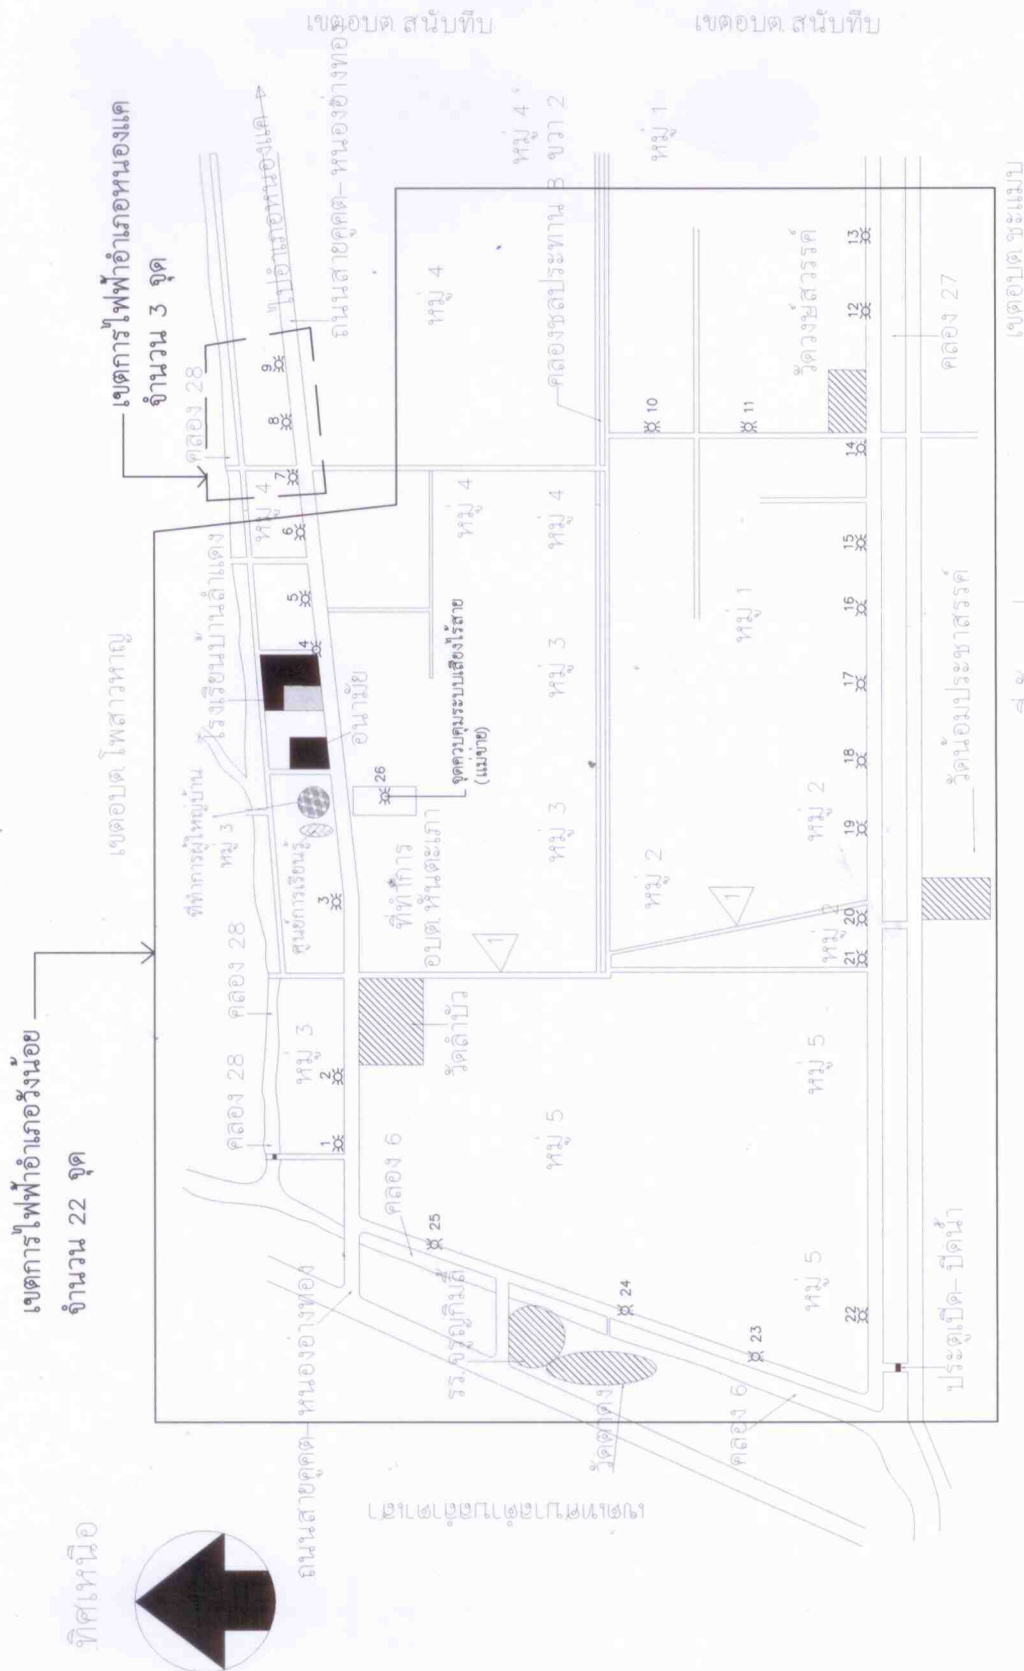

หมอยาเห็ด

- จุดที่จะทำการติดตั้งตู้กระจายเสียงไร้สาย จำนวน 10 จุด
 - จุดติดตั้ง ตู้กระจายและติดตั้งมีเตอร์ไฟฟ้า = 25 จุด (เดิม)
 - จุดติดตั้งแผงจ่าย และตู้กระจาย ณ จุดควบคุม = 1จุด (เดิม)

จุดที่จะทำการติดตั้งใหม่ ให้กำหนดจุดติดตั้ง ตามความเหมาะสม โดยได้รับความเห็นชอบจากผู้ควบคุมงาน