



องค์การบริหารส่วนตำบลหันตะเภา

หมู่ที่ 3 ตำบลหันตะเภา อำเภอวังน้อย จังหวัดพระนครศรีอยุธยา 13170

โครงการ : ปรับปรุงเสริมผิวจราจรแอสฟัลต์ติกคอนกรีต



ถนนสายพหลโยธิน-คูคต-หันตะเภา

สถานที่ หมู่ที่ 3 - 4 ต.หันตะเภา อ.วังน้อย จ.พระนครศรีอยุธยา

จุดสิ้นสุดโครงการ 5+300
(47 P 0691578 N)
(1583606 E)

จุดเริ่มต้นโครงการ 3+000
(47 P 0689509 N)
(1582527 E)

ทิศเหนือ

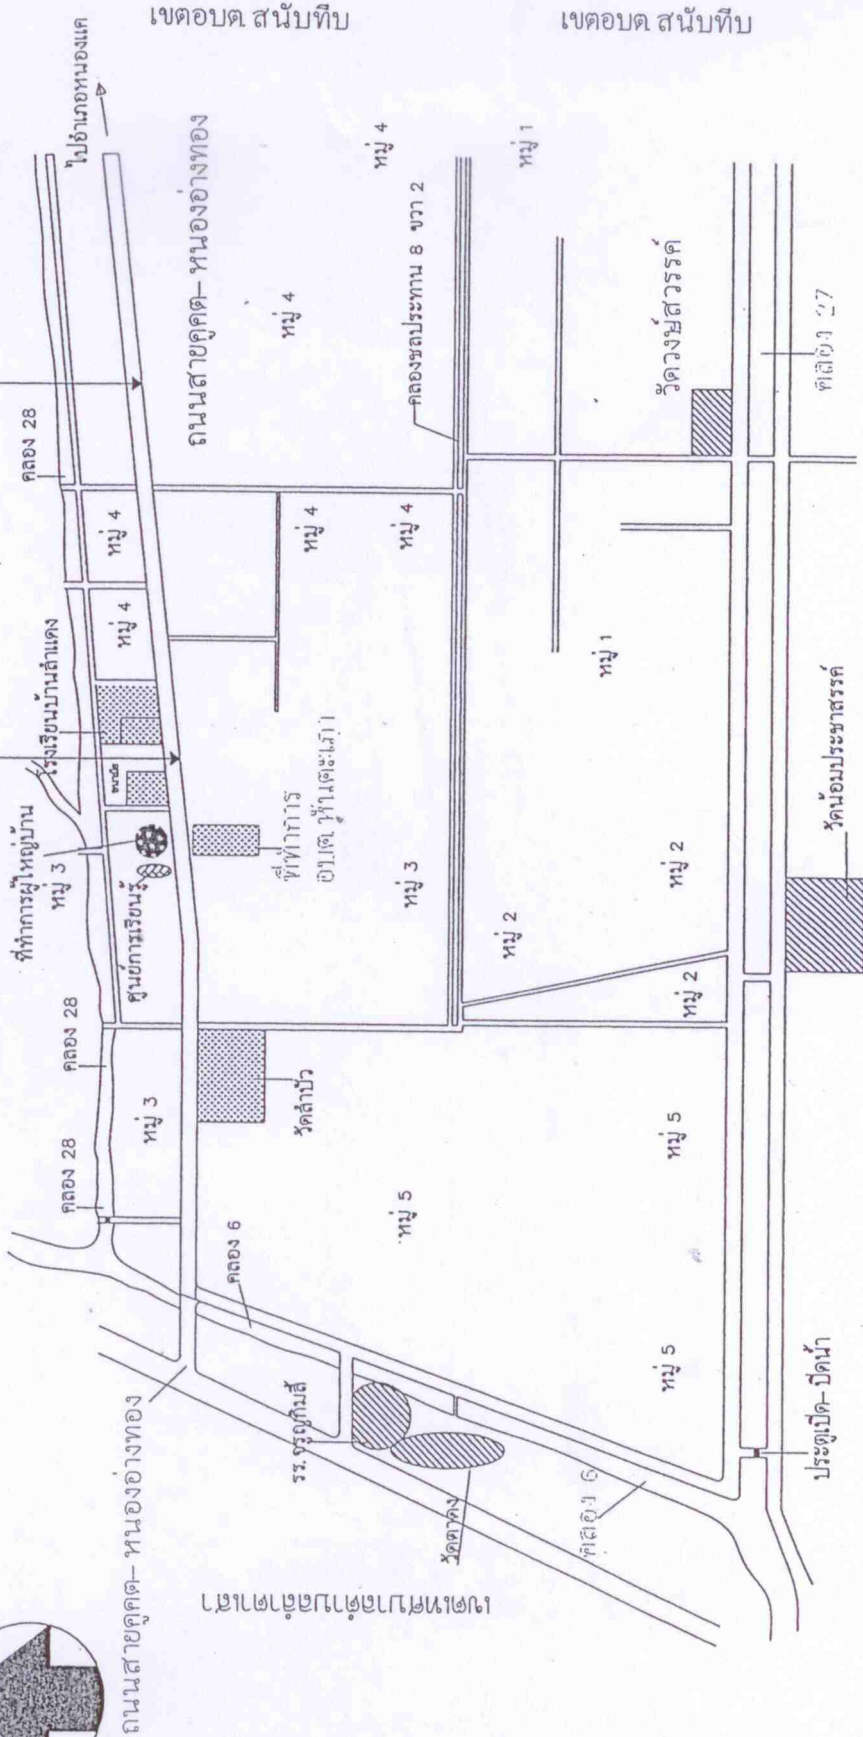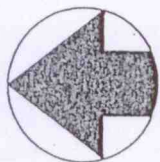

แผนที่นี้ยังไม่
NOT TO SCALE

เขต อบต. ชะแมง



องค์การบริหารส่วนตำบลห้วยตะเภา



เลขที่ 103 หมู่ 3 ต.ห้วยตะเภา อ.วังน้อย
จังหวัดพระนครศรีอยุธยา

โครงการ

แบบปฐมภูมิ
แบบทุติยภูมิ


สถานที่


- 4 ด. พันตะภา อ. วังน้อย
จ. พระนครศรีอยุธยา

สำรวจ

ถนนสายคัดต-หนองอ่างทอง

รหัส ถนน	ชื่อถนน	หมู่ที่	ตำบล	ถนนกว้าง (เมตร)	ถนนยาว (เมตร)	หมายเหตุ
①	พหลโยธิน-คูคต-หนองอ่างทอง	3	หันตะเภา	6.00	2,300.00	ชำรุด

NOT TO SCALE

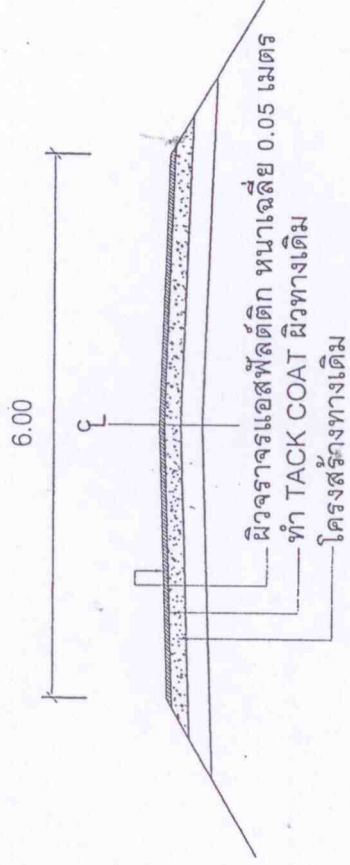

รูปตัดผิวจราจรแอสฟัลต์ติกคอนกรีต
NOT TO SCALE

รายการเสริมผิวแอสฟัลต์

1. ทำความสะอาดผิวทางเดิมก่อนการทำ TACK COAT
2. ทำ TACK COAT ผิวทางและไหล่ทาง
3. ทำผิวทางแบบ ASPHALTIC CONCRETE

หมายเหตุ

1. รายละเอียดตามรูปตัดโครงสร้าง สามารถเปลี่ยนแปลงแก้ไขในด้านขนาดชนิดและด้านโครงสร้างได้ตามเหมาะสมกับสภาพทางที่จะดำเนินการ ทั้งนี้ให้อยู่ในดุลยพินิจของผู้อำนวยความสะดวกและอำนวยความสะดวกแก่ยานพาหนะ
2. ภายในพระพ่วงหลักกิโลเมตรตามที่กำหนดไว้แบบ อาจจะสามารถให้ทำการต่อได้ก็ต่อตามความเหมาะสม และอาจทำให้ทำการเพิ่มบริเวณทางเชื่อมเข้าสถานที่ราชการให้ได้ปริมาณงานตามที่กำหนด ทั้งนี้ให้อยู่ในดุลยพินิจของผู้ควบคุมงาน
3. ความหนาของผิวทางแบบ ASPHALTIC CONCRETE จะกำหนดในแบบแต่ละสายทาง







โครงการ

ปรับปรุงถนนผิวจราจร

แนวตั้งหลักเขตที่ 1

ถนนสายหลักไปตั้งจุดวัดพื้นที่

สถานที่


จ.พระนครศรีอยุธยา

สำรวจ











มาตรฐาน

.....

วันที่

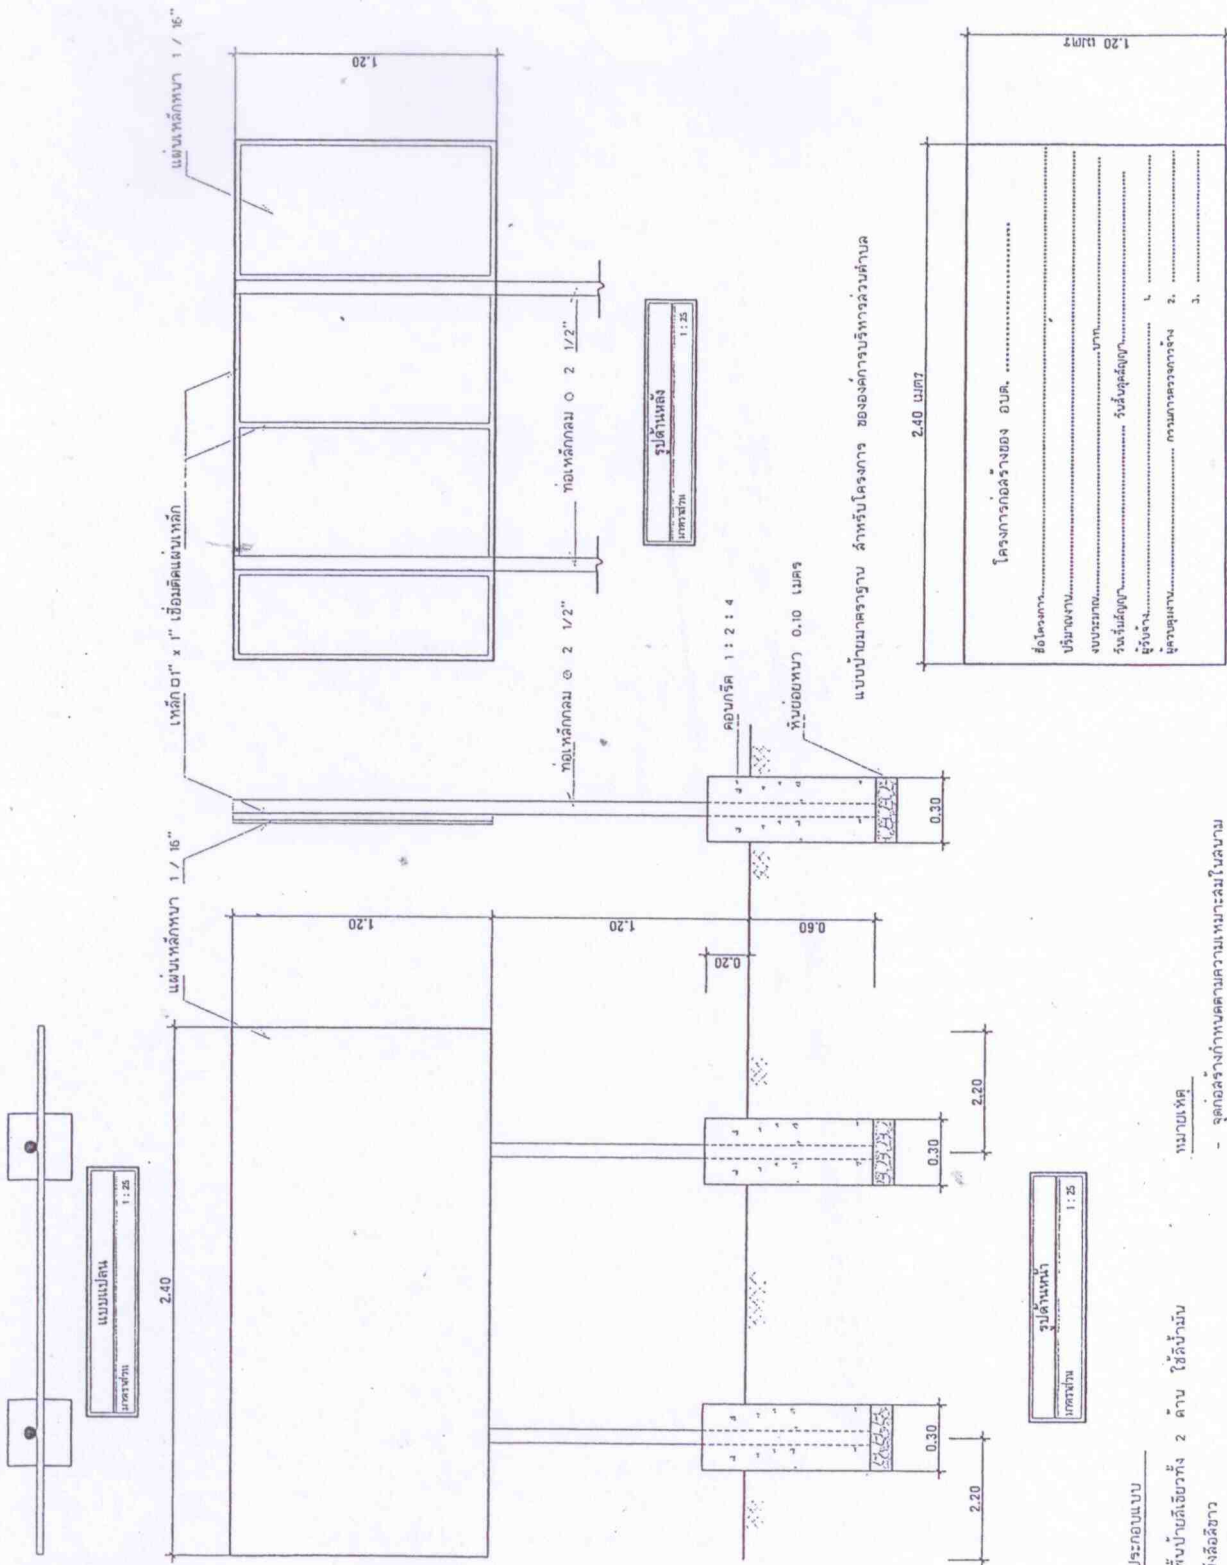

รายการประกอบแบบ

2. ตัวหนังสือสีขาว
3. ความกว้างของแนวถนนตามแบบที่กำหนด
4. แผ่นเหล็กขนาด กว้าง 1.20 เมตร ยาว 2.40 เมตร

หมายเหตุ

- จุดก่อสร้างกำหนดตามความเหมาะสมในสนาม

รูปด้านหน้า
มาตราส่วน 1 : 25

มาตราส่วน 1 : 25

มาตราส่วน 1 : 25