

โครงการก่อสร้างลานกีฬา

สถานที่ก่อสร้างหมู่ที่ 3 ต.หันตะเภา อ.วังน้อย จ.พระนครศรีอยุธยา

กองช่าง

















แบบ


แผนที่สังเขป

มาตราส่วน

แผ่นที่


1 / 10

วันที่

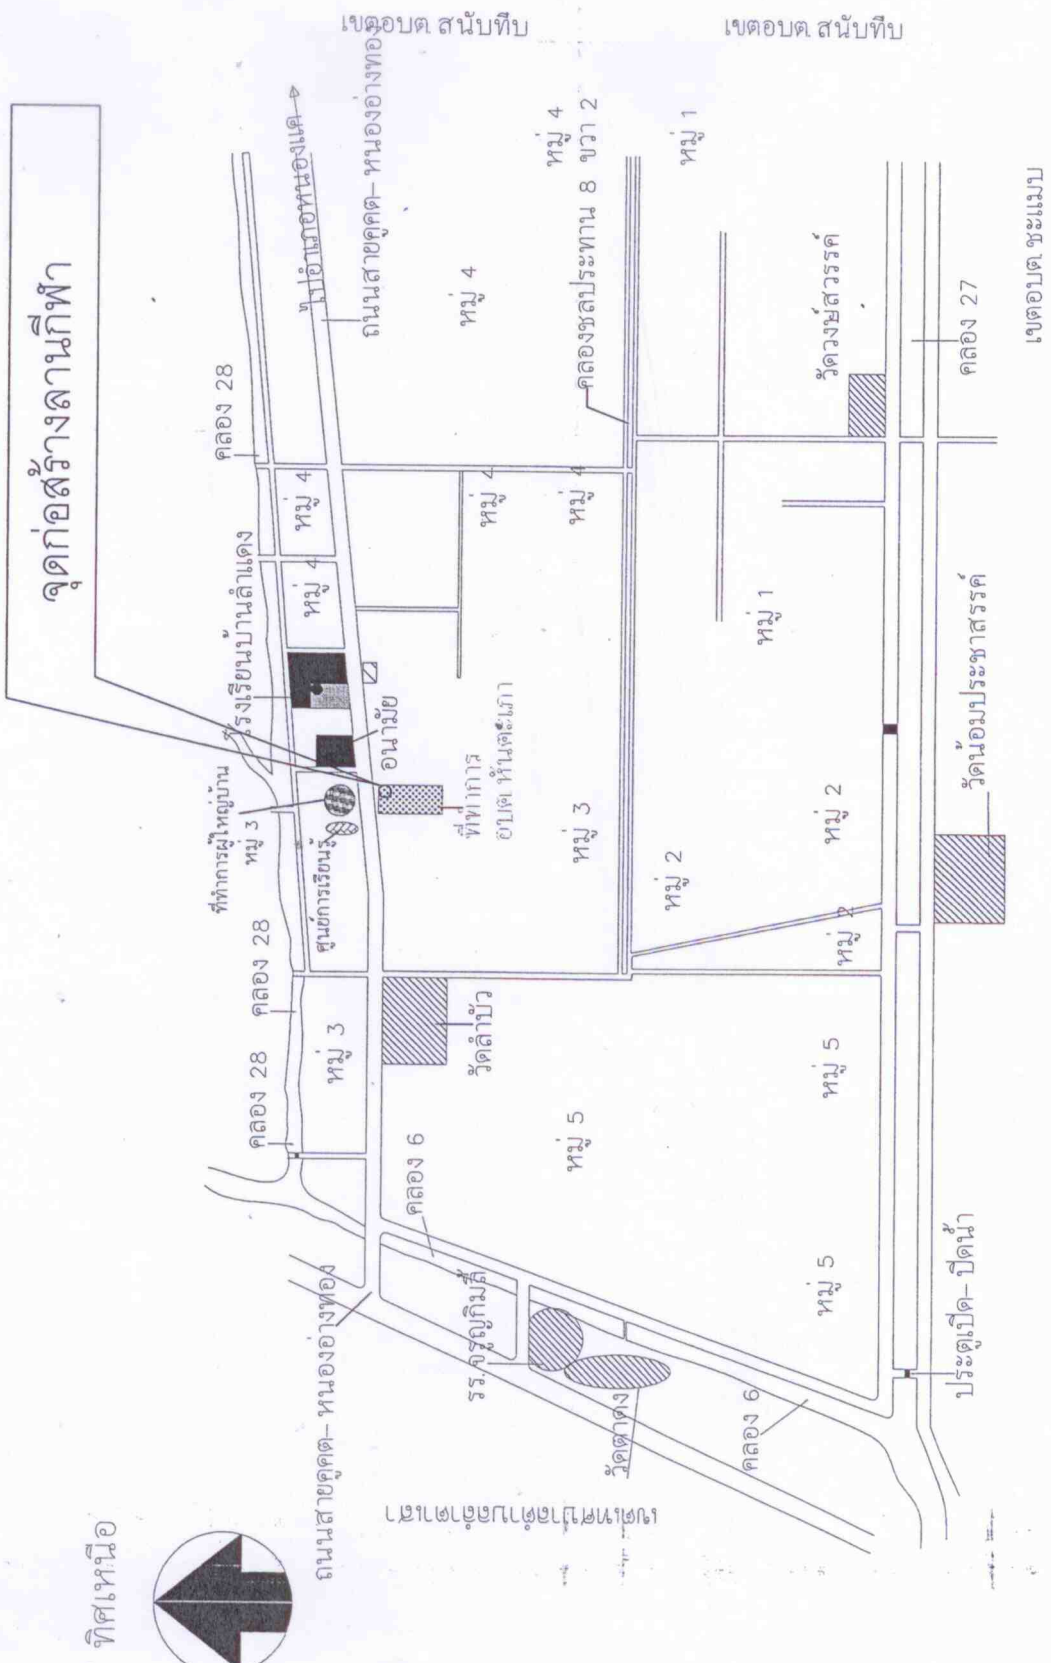

แผนที่สังเขป
NOT TO SCALE

ศูนย์การเรียนรู้

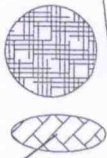


ถนนสายคูคต-หนองอ่างทอง


ถนนสายคูคต-หนองอ่างทอง

อาคารองค์การบริหารส่วนตำบลหันตะเภา

อาคารศูนย์พัฒนาเด็กเล็ก อบต. หันตะเภา

บริเวณพื้นที่ก่อสร้างลานกีฬา
ขนาด กว้าง 24.00 ม. ยาว 44.00 ม.

ทิศเหนือ

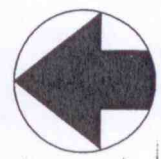

แผนที่นี้ใช้เพื่อ
NOT TO SCALE

กองช่าง

องค์การบริหารส่วนตำบลหันตะเภา



เลขที่ 103 หมู่ 3 ต.หันตะเภา อ.วังน้อย
จังหวัดพระนครศรีอยุธยา

โครงการ

ก่อสร้างสนามกีฬา

สถานที่

หมู่ 3 ต.หันตะเภา อ.วังน้อย
จ. พระนครศรีอยุธยา

สำรวจ

นายณัฏฐ์ ธีระวัฒน์
ผู้ช่วยช่างโยธา

ออกแบบ / เขียนแบบ

นายเสกสรรค์ เบิร์ด เสงี่ยมศักดิ์
นายทรงชัย พิทักษ์บุญงาม

ตรวจ / เห็นชอบ

นายวิภากร อรรถนพ
ปลัดองค์การบริหารส่วนตำบลหันตะเภา

อนุมัติ

นางขวัญเรือน คงแสงรัตน์
นายกองค์การบริหารส่วนตำบลหันตะเภา

แบบ

แผนที่ส่งเรื่อง

มาตราส่วน

แผ่นที่

2 / 10

วันที่


























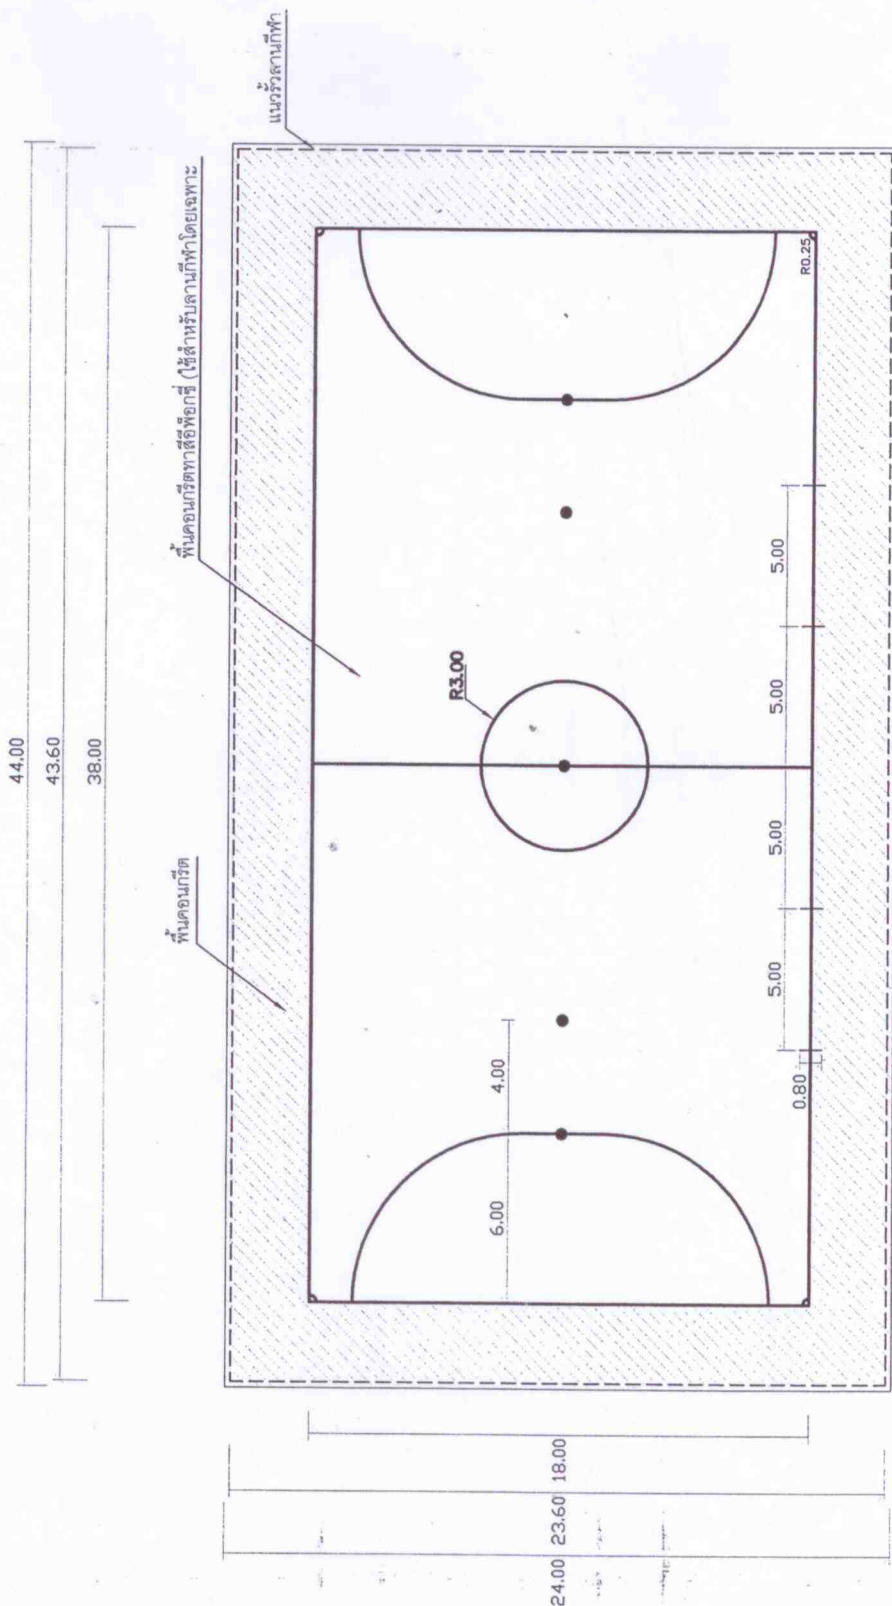

แปลนสนามกีฬา
NOT TO SCALE






















แบบ


แปลนโครงสร้างพื้น

มาตราส่วน

แผ่นที่

4 / 10

วันที่

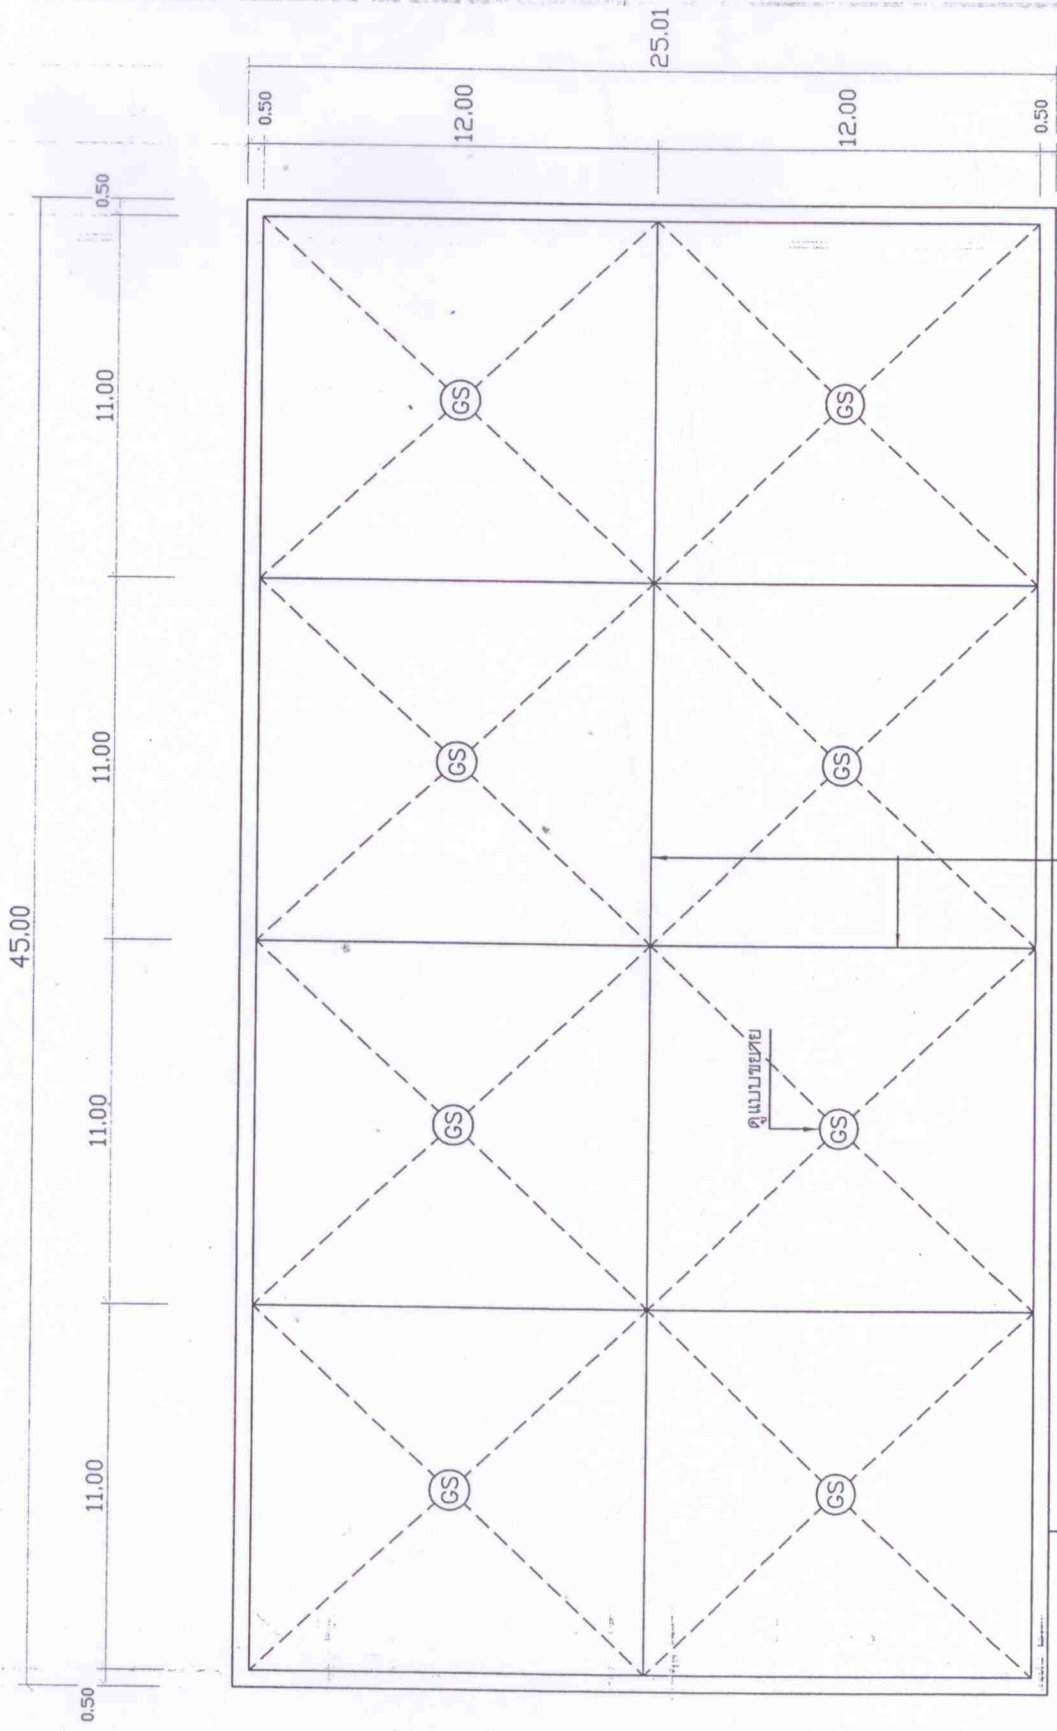

ทิศทางการมอง

แปลนโครงสร้างพื้นสนามกีฬา

NOT TO SCALE


























wire Mesh Ø 4 มม. @ 0.20' ม.


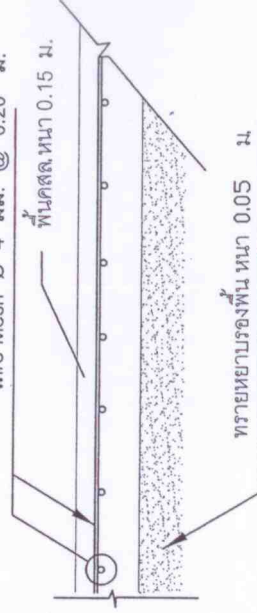

ทรายหยาบรองพื้นหนา 0.05 ม.

ขยาย GS

NOT TO SCALE

เหล็กดัดแครงสำเร็จรูปขนาด ศก. 4 มม. @ 0.20 ม. #

แอสฟัลท์ผสมทราย




ขุบแอสฟัลท์

เหล็ก RB 15 มม. ยาว 0.50 ม. @ 0.50 ม.

เหล็กดัดแครงสำเร็จรูปขนาด ศก. 4 มม. @ 0.20 ม. #

ทรายรองพื้นหนา 0.05 ม.

ดินลูกรังหนา 0.10 ม.

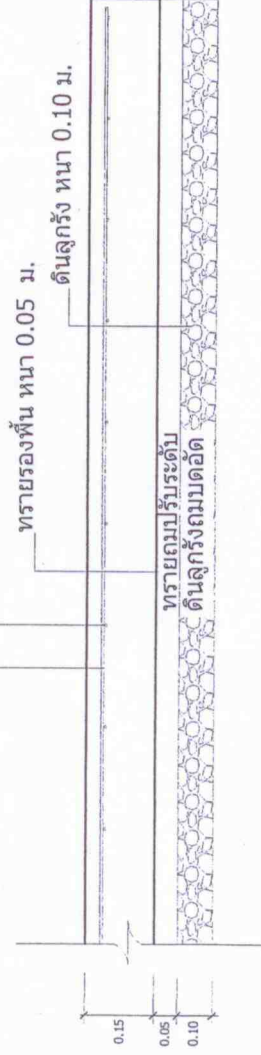

ทรายถมปรับระดับ

ดินลูกรังถมบดอัด

รูปขยายการวางตะแกรงเหล็ก

NOT TO SCALE

กองช่าง

















แบบ


แปลนสนามฟุตบอล

มาตราส่วน

แผ่นที่

6 / 10

วันที่

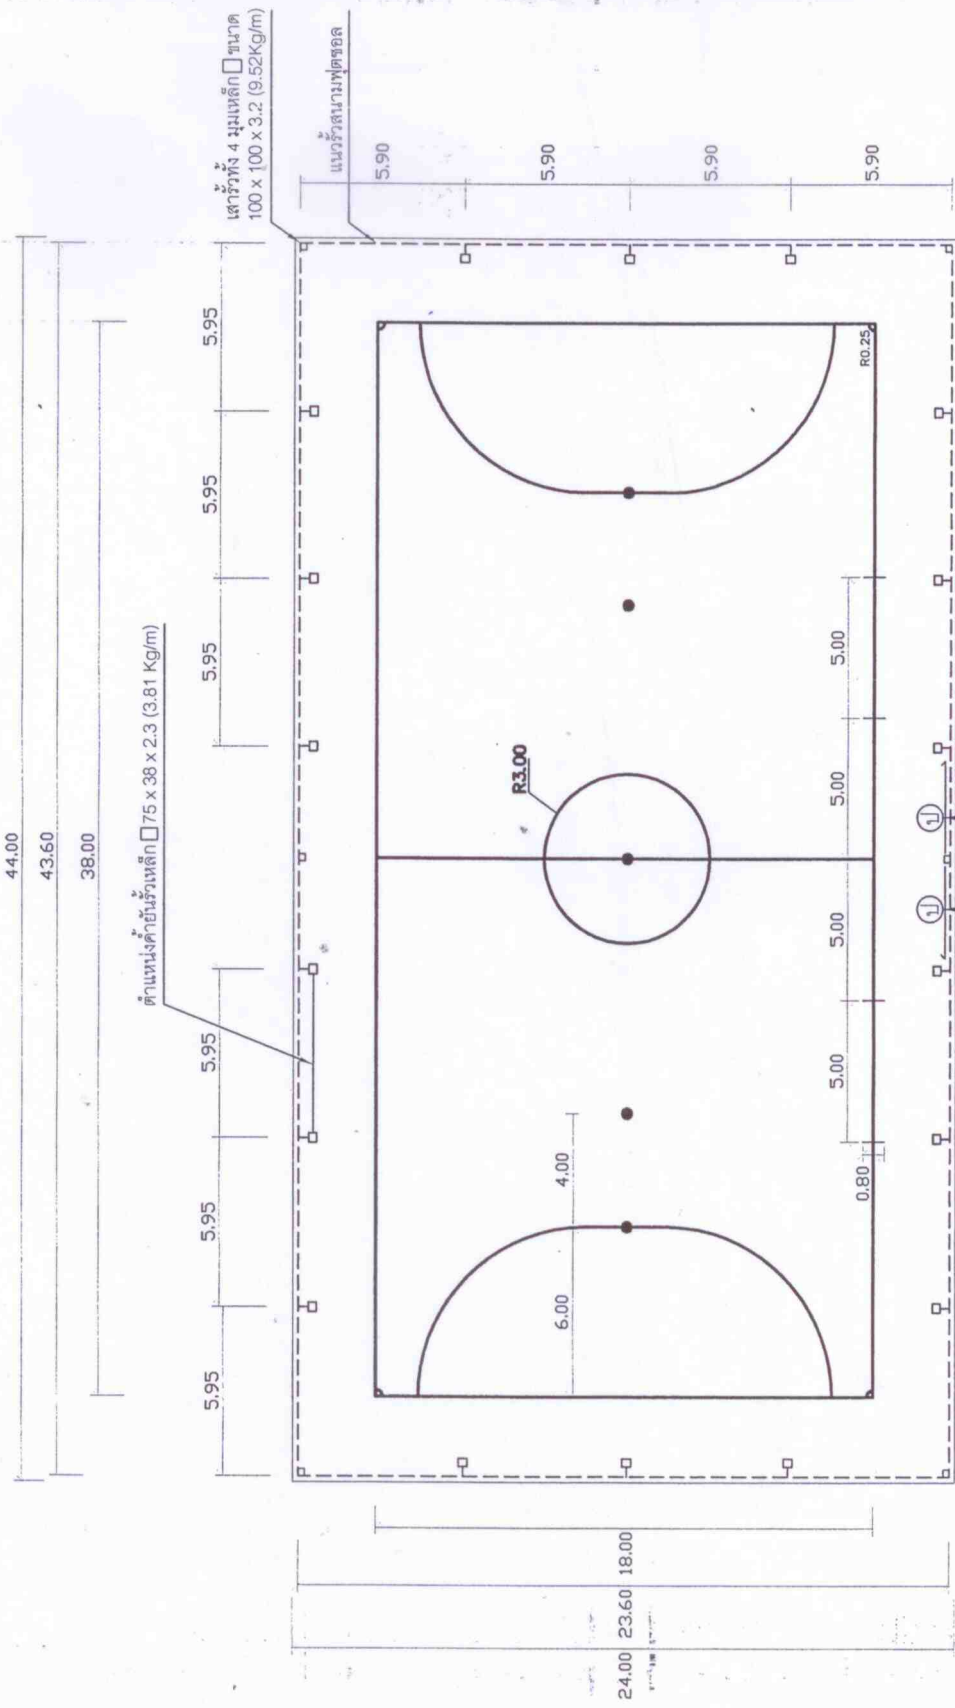

กองช่าง



















บรรจุ

รูปด้าน

มาตรฐาน

แผ่นที่ 7 / 10

วันที่

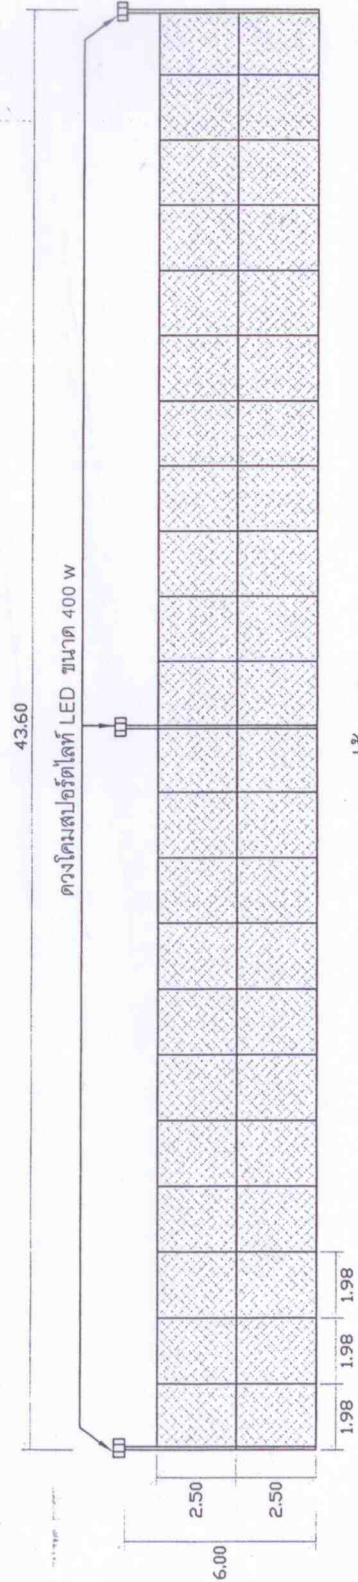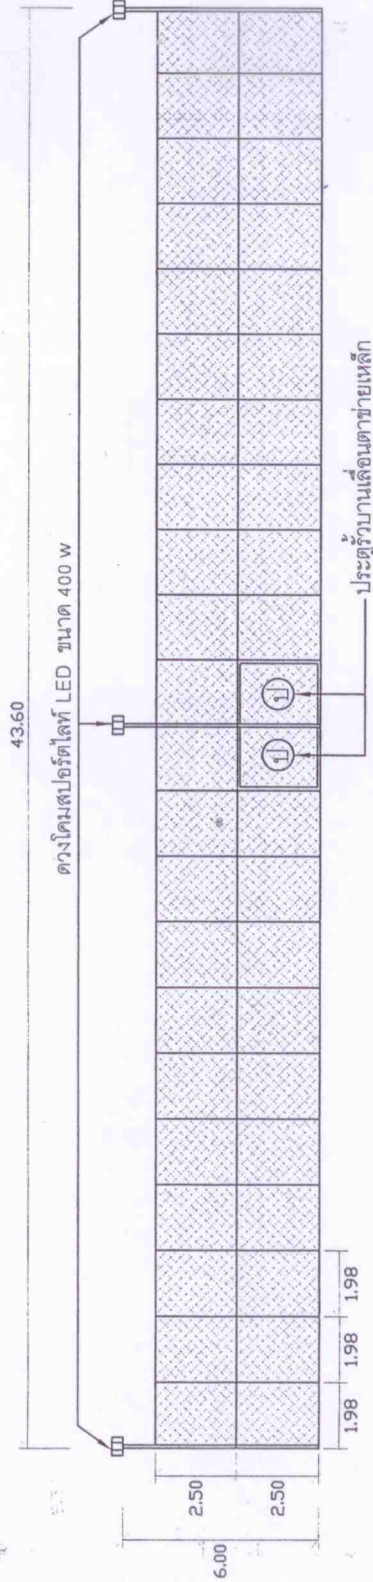

ทิศทางลม

กองช่าง


















แบบ

รูปด้าน

มาตราส่วน


8 / 10

วันที่

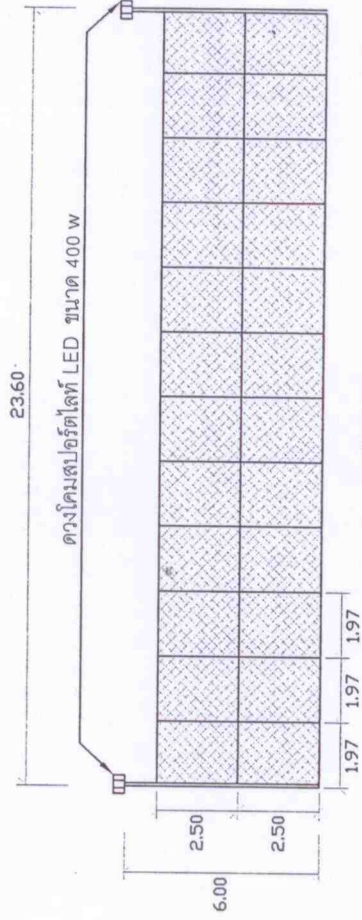

รูปด้าน 2

NOT TO SCALE

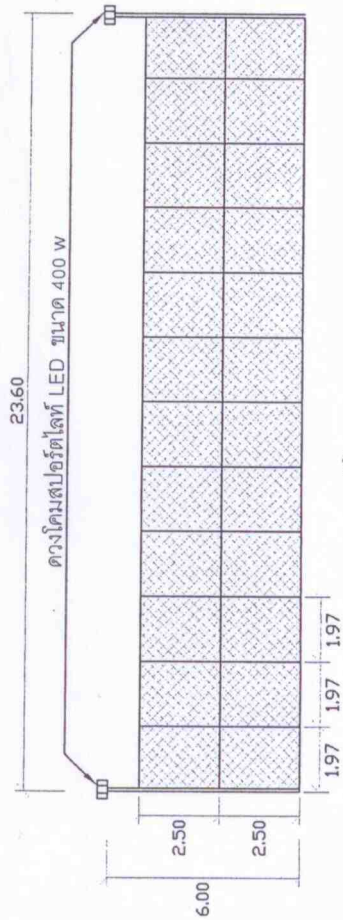

รูปด้าน 4

NOT TO SCALE






























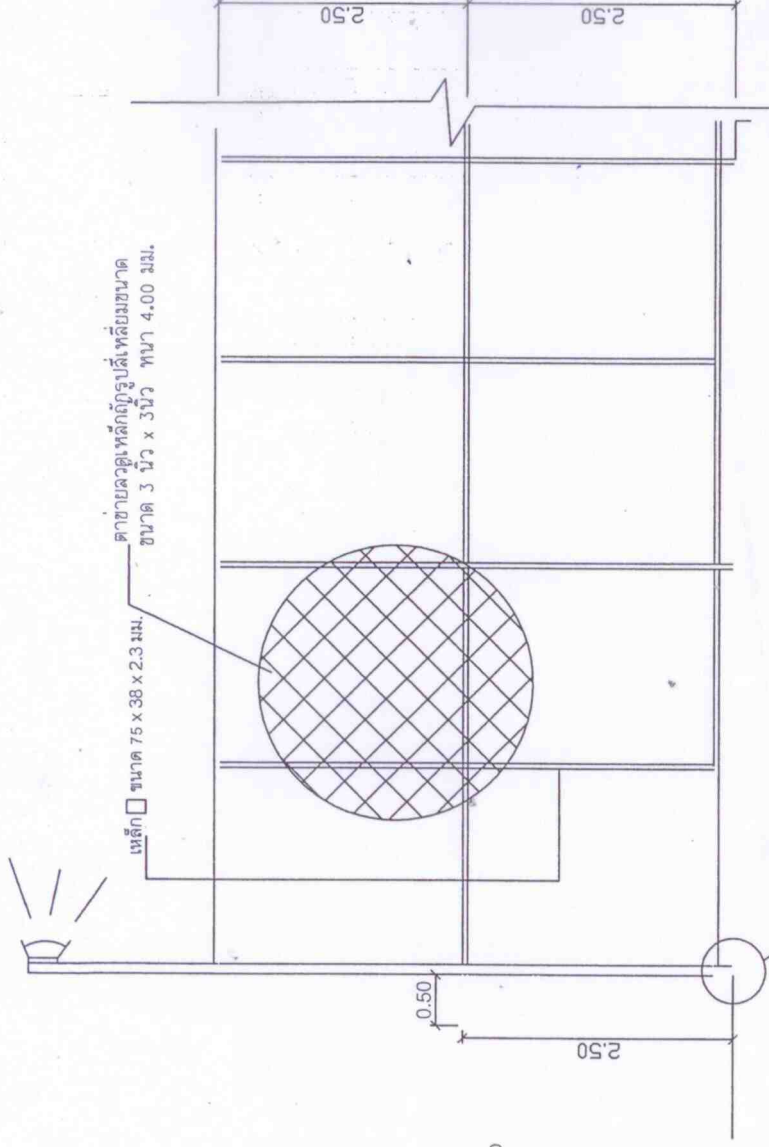


รูปตัดด้าน

NOT TO SCALE

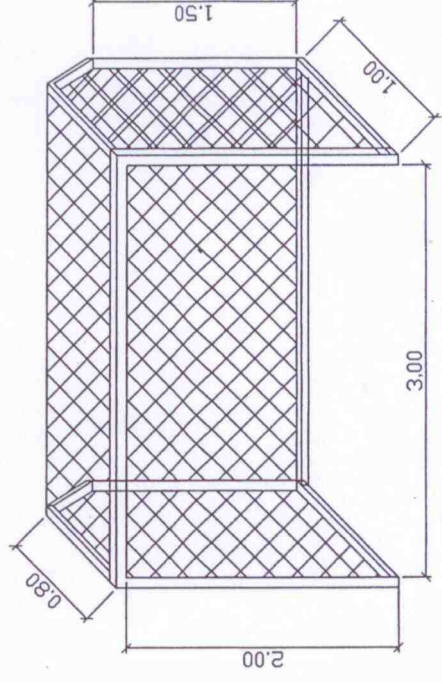


แบบแปลนประตู

NOT TO SCALE

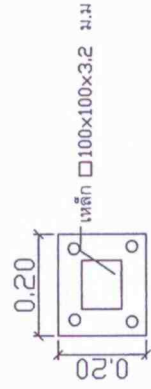

ขยาย A 1

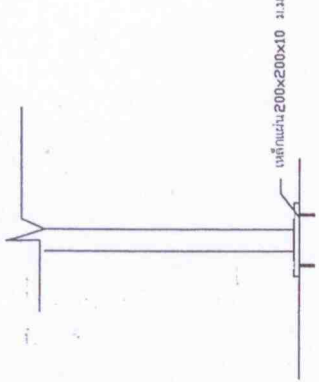

ดวงโคมสปอร์ตไลท์ LED
ขนาด 400 W

เหล็ก 100x100x3.2 มม.

เหล็ก 100x100x3.2 มม.



















แบบ

ป้ายประชาสัมพันธ์โครงการ

มาตรฐาน

หน้า 10 / 10

วันที่

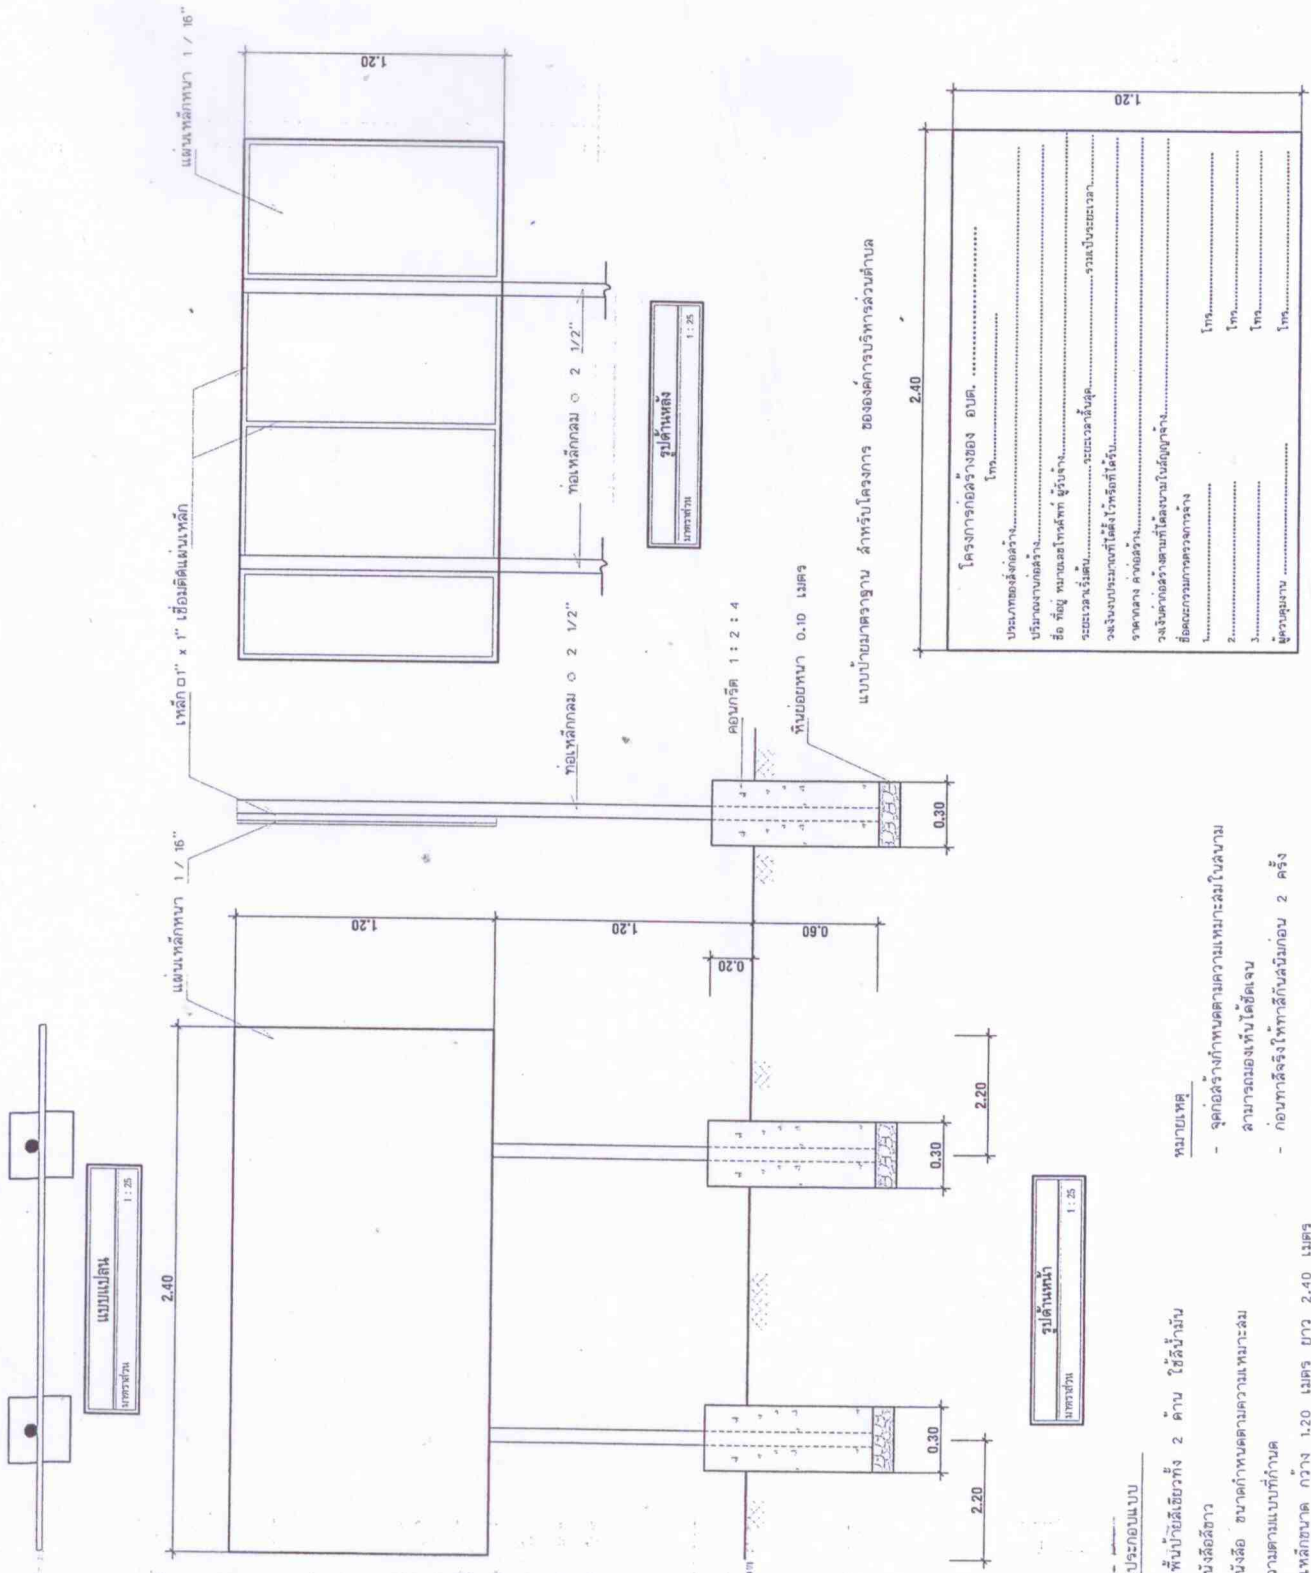

รายการประกอบแบบ


หมายเหตุ

- จุดก่อสร้างกำหนดตามความเหมาะสมในสนาม
- สามารถมองเห็นได้ชัดเจน

แบบรายละเอียดโครงการ
หน้า 10 / 10