
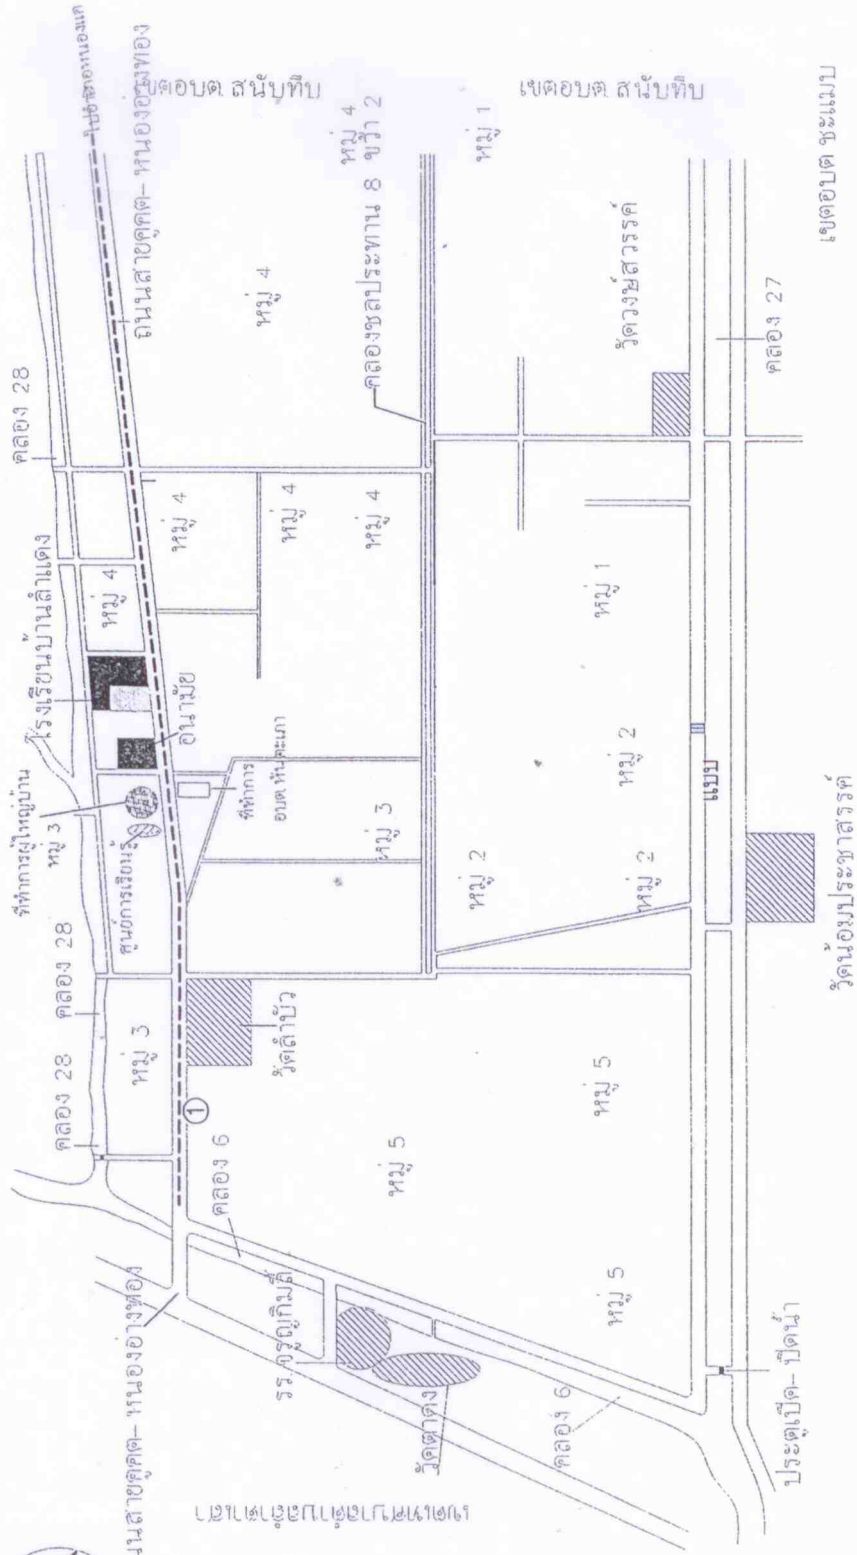


โครงการ : ขุดลอกคลองส่งน้ำภายในหมู่บ้าน
ปริมาตรดินขุดไม่น้อยกว่า 11,625 ลูกบาศก์เมตร

สถานที่หมู่ที่ 3-4 ตำบลหันตะเภา อำเภอวังน้อย
จังหวัดพระนครศรีอยุธยา

ทิศเหนือ

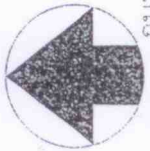


จุดที่	ระยะทาง	หมายเหตุ
1	ความยาว 4,650 เมตร	หมู่ที่ 3-4

แผนที่ที่ส่งเข้า
NOT TO SCALE

สำรวจ	นายวิชาญ จงแสงรัตน์ นายสมชาย งามเมือง
ออกแบบ / เขียนแบบ	นายสมชาย งามเมือง นายวิชาญ จงแสงรัตน์
ตรวจ / เห็นชอบ	
อนุมัติ	
แบบ	แผนที่ที่ส่งเข้า
มาตราส่วน	
วันที่	

จุดที่ 1

ระยะทาง 1,500 เมตร

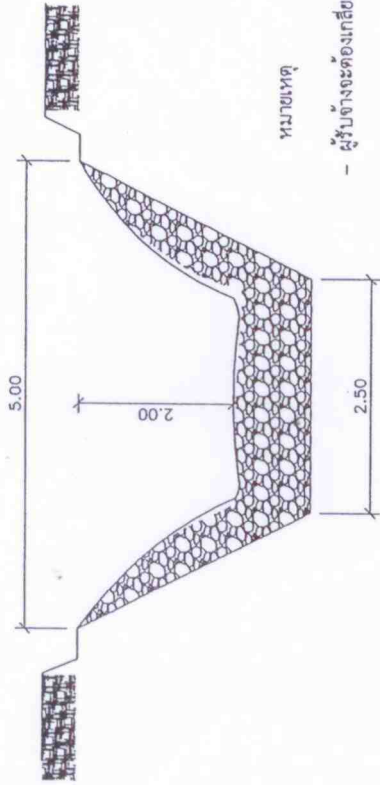


หมายเหตุ

- ผู้รับจ้างจะต้องแก้ไขดิน SLOPE ให้เรียบ พร้อมนำดินมากองบริเวณคันทางและปรับแก้ไขดินให้เรียบรอยทั้งสองด้าน
- ปัญหาหน้างานอยู่ในดุลยพินิจของผู้ควบคุมงาน

รูปตัดตามแนวขวาง

ไม่แสดงมาตรฐาน

ระยะทาง 1,500 เมตร

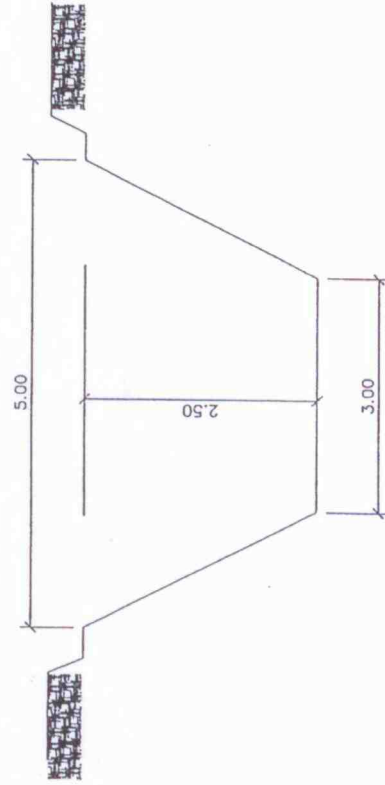

รูปตัดตามแนวขวาง

ไม่แสดงมาตรฐาน

โครงการ




สำรวจ

01/11

นายวิชาญ วงแสงรัตน์
ผู้เขียนแบบ

ออกแบบ / เขียนแบบ

นายสมเกียรติ เสงี่ยมศักดิ์
นายช่างเขียนแบบ

ตรวจ / อนุมัติ

อนุมัติ

แบบ

รูปตัด

มาตรฐาน

แผ่นที่

วันที่

