




องค์การบริหารส่วนตำบลหันตะเภา

103 หมู่ที่ 3 ตำบลหันตะเภา อ.แก่งน้อย จ.พระนครศรีอยุธยา 13170

โครงการ : เจาะท่อลอดและวางท่อระบายน้ำทิ้งภายในหมู่บ้าน

สถานที่ก่อสร้าง หมู่ที่ 1-5
ตำบลหันตะเภา อ.วังน้อย จ.พระนครศรีอยุธยา

จุดที่ 1 เจาะท่อลอดและวางท่อระบายน้ำที่กลุ่มบ้าน นางเนียบ เมืองนาคิน หมู่ที่ 1

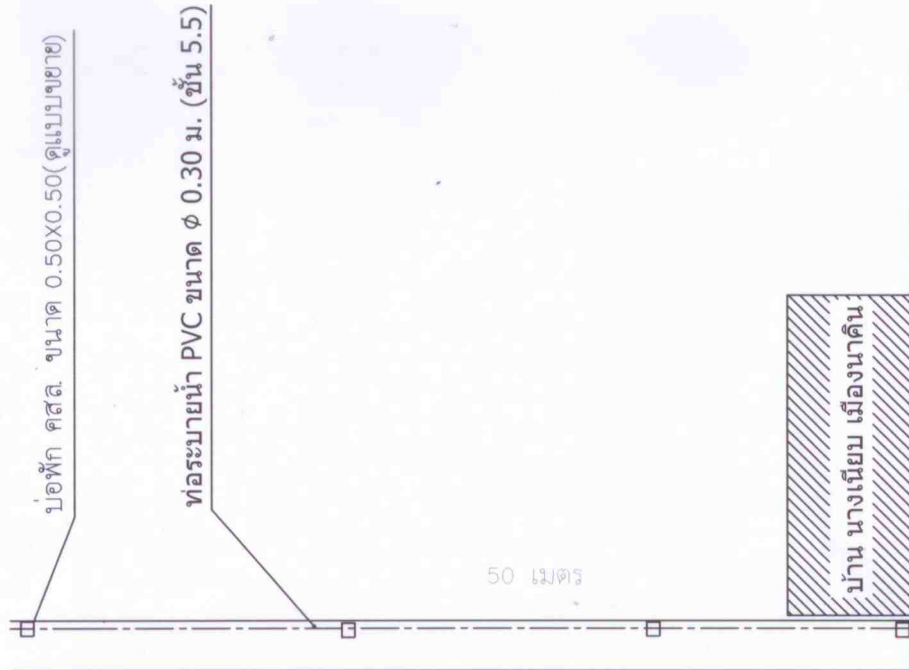

คลอง 27

กองช่าง องค์การบริหารส่วนตำบลห้วยเม็ก  เลขที่ 103 หมู่ 3 ต.ห้วยเม็ก อ.วังน้อย จ.พระนครศรีอยุธยา	โครงการ เจาะท่อลอดและวางท่อระบายน้ำที่กลุ่มบ้านนางเนียบในตำบล	สถานที่ หมู่ที่ 1 - 5 ต.ห้วยเม็ก อ.วังน้อย จ.พระนครศรีอยุธยา	สำรวจ อนันต์ นายวัชรกร คงแสงศักดิ์ ผู้ช่วยช่างโยธา	เขียนแบบ นายเฉลิมเกียรติ เจริญศักดิ์ นายชัชโยธิน หาดทอง	ตรวจ / เห็นชอบ นายศิริกร อรรถนพ ปลัดองค์การบริหารส่วนตำบลห้วยเม็ก	อนุมัติ นางขวัญเรือน คงแสงศักดิ์ นายกองค์การบริหารส่วนตำบลห้วยเม็ก	แบบ แผนที่สังเขป	มาตราส่วน 	วันที่
--	---	--	--	--	--	---	--------------------------------	-------------------------------	---------------


จุดที่ 2 วางท่อระบายน้ำที่กลุ่มบ้านวิชัย แก้วประเสริฐ หมู่ที่ 2



คลอง 27


กองช่าง องค์การบริหารส่วนตำบลห้วยเม็ก  เลขที่ 103 หมู่ 3 ต.ห้วยเม็ก อ.วังน้อย จ.พระนครศรีอยุธยา	โครงการ เจาะท่อลอดและวางท่อระบายน้ำทั้งภายในตำบล	สถานที่ หมู่ที่ 1 - 5 ต.ห้วยเม็ก อ.วังน้อย จ.พระนครศรีอยุธยา	สำรวจ นายวัชรกร คงแสงศักดิ์ ผู้ช่วยนายช่าง	เขียนแบบ นายเฉลิมเกียรติ เจริญศักดิ์ นายช่างโยธาชำนาญงาน	ตรวจ / เห็นชอบ นายศิริกร อรรถนท ปลัดองค์การบริหารส่วนตำบลห้วยเม็ก	อนุมัติ นางขวัญเรือน คงแสงศักดิ์ นายกองค์การบริหารส่วนตำบลห้วยเม็ก	แบบ แผนผังที่ส่งตรวจ	มาตรฐาน วันที่
--	--	--	---	---	--	---	------------------------------------	---

จุดที่ 3 เจาะท่อลอดกลุ่มบ้าน นายบุญส่ง วงไรรู้ชาติ หมู่ที่ 3

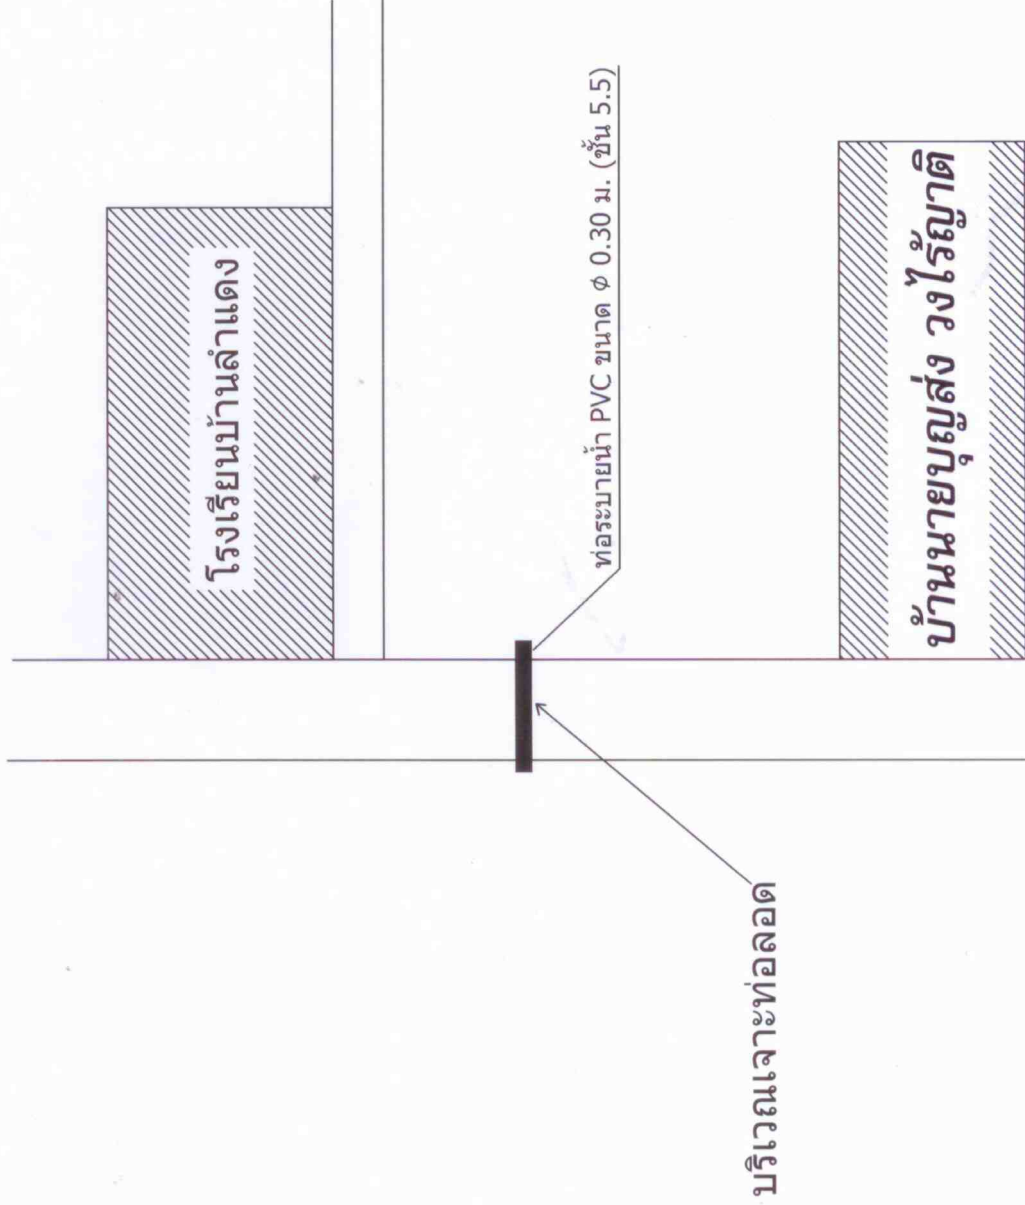

กองช่าง องค์การบริหารส่วนตำบลห้วยเม็ก  เลขที่ 103 หมู่ 3 ต.ห้วยเม็ก อ.วังน้อย จังหวัดพระนครศรีอยุธยา	โครงการ เจาะท่อลอดและวางท่อ ระบายน้ำภายในตำบล	สถานที่ หมู่ที่ 1 - 5 ต.ห้วยเม็ก อ.วังน้อย จ.พระนครศรีอยุธยา	สำรวจ นายวัชรกร คงแสงภักดิ์ ผู้ช่วยนายช่างโยธา	เขียนแบบ นายเฉลิมเกียรติ เสงี่ยมศักดิ์ นายช่างโยธา	ตรวจ / เห็นชอบ นายสิริกร อรรถเมธ ปลัดองค์การบริหารส่วนตำบลห้วยเม็ก	อนุมัติ นางขวัญเรือน คงแสงภักดิ์ นายกองค์การบริหารส่วนตำบลห้วยเม็ก	แบบ แผนที่สังเขป	มาตราส่วน วันที่
---	---	--	--	--	--	--	--------------------------------	---


จุดที่ 4 เจาะท่อลอดกลุ่มบ้าน นายกิตติธรา งามวงษ์ หมู่ที่ 5

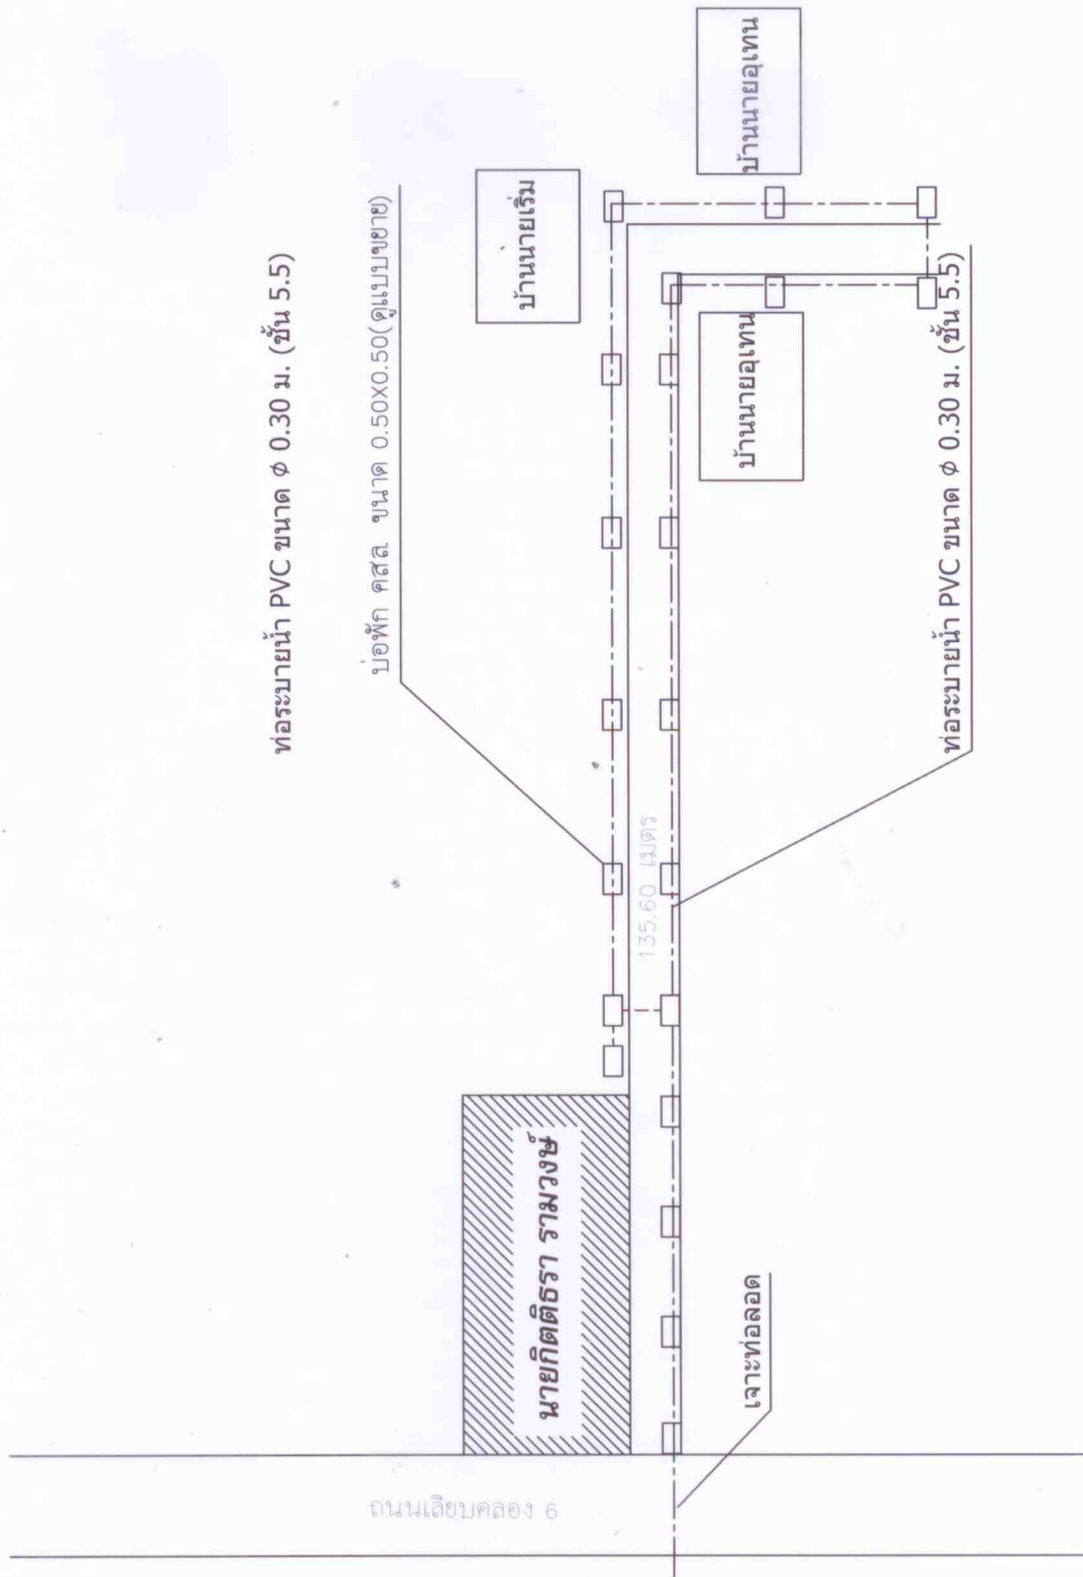

กองช่าง องค์การบริหารส่วนตำบลห้วยเม็ก เลขที่ 103 หมู่ 3 ต.ห้วยเม็ก อ.วังน้อย จ.พระนครศรีอยุธยา	โครงการ เจาะท่อลอดและวางท่อระบายน้ำภายในตำบล	สถานที่ หมู่ที่ 1 - 5 ต.ห้วยเม็ก อ.วังน้อย จ.พระนครศรีอยุธยา	สำรวจ นายวิชากร คงแสงรัตน์ ผู้ช่วยนายช่างโยธา	เขียนแบบ นายเฉลิมเกียรติ เจริญศักดิ์ นายช่างโยธาชำนาญงาน	ตรวจ / เห็นชอบ นายวิชากร อรรถเดช ปลัดองค์การบริหารส่วนตำบลห้วยเม็ก	อนุมัติ นางสาวสุวิมล คงแสงรัตน์ นายกองค์การบริหารส่วนตำบลห้วยเม็ก	แบบ แผนผังที่ส่งตรวจ	มาตรฐาน 	วันที่
---	--	--	--	---	---	--	------------------------------------	-----------------------------	---------------

บริเวณบ้าน

ท่อระบายน้ำ PVC. ขนาด ϕ 0.30 ม. ยาว 12.00 ม.

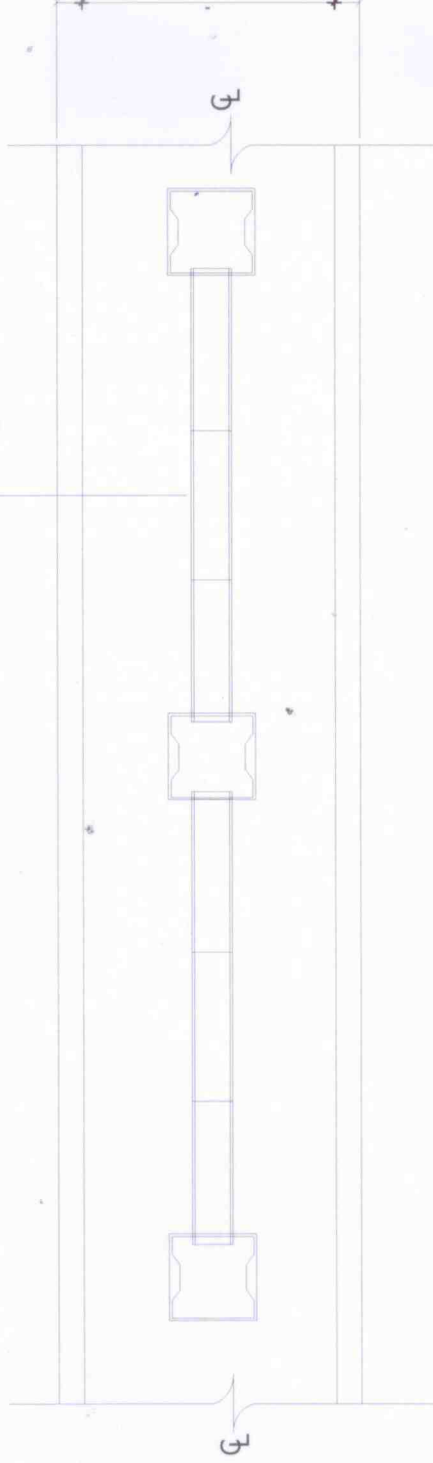


แปลนท่อระบายน้ำ

NOT TO SCALE

กองช่าง องค์การบริหารส่วนตำบลห้วยตะเภา  เลขที่ 103 หมู่ 3 ต.ห้วยตะเภา อ.วังน้อย จังหวัดพระนครศรีอยุธยา	โครงการ เจาะท่อลอดและวางท่อ ระบายน้ำภายในหมู่บ้าน	สถานที่ หมู่ที่ 1 - 5 ต.ห้วยตะเภา อ.วังน้อย จ.พระนครศรีอยุธยา	สำรวจ  นายวัชรกร คงแสงศักดิ์ ผู้ช่วยนายช่างโยธา	เขียนแบบ  นายเฉลิมเกียรติ เฉลิมแก้วศรี นายช่างโยธามูลกรม	ตรวจ / เห็นชอบ  นายศุภกิจ อรรถนพ ปลัดองค์การบริหารส่วนตำบลห้วยตะเภา	อนุมัติ  นางสาวเรือน คงแสงศักดิ์ นายกองค์การบริหารส่วนตำบลห้วยตะเภา	แบบ แปลนท่อระบายน้ำ มาตรฐาน ผนัง	วันที่
---	--	--	--	---	--	--	--	---------------

คงแสงศักดิ์ นายกองค์การบริหารส่วนตำบลห้วยเม็ก	แบบ รูปตัด	มาตรฐาน แผนที่	วันที่
---	---	---	--	---	---	--	----------------------	----------------------------	--------

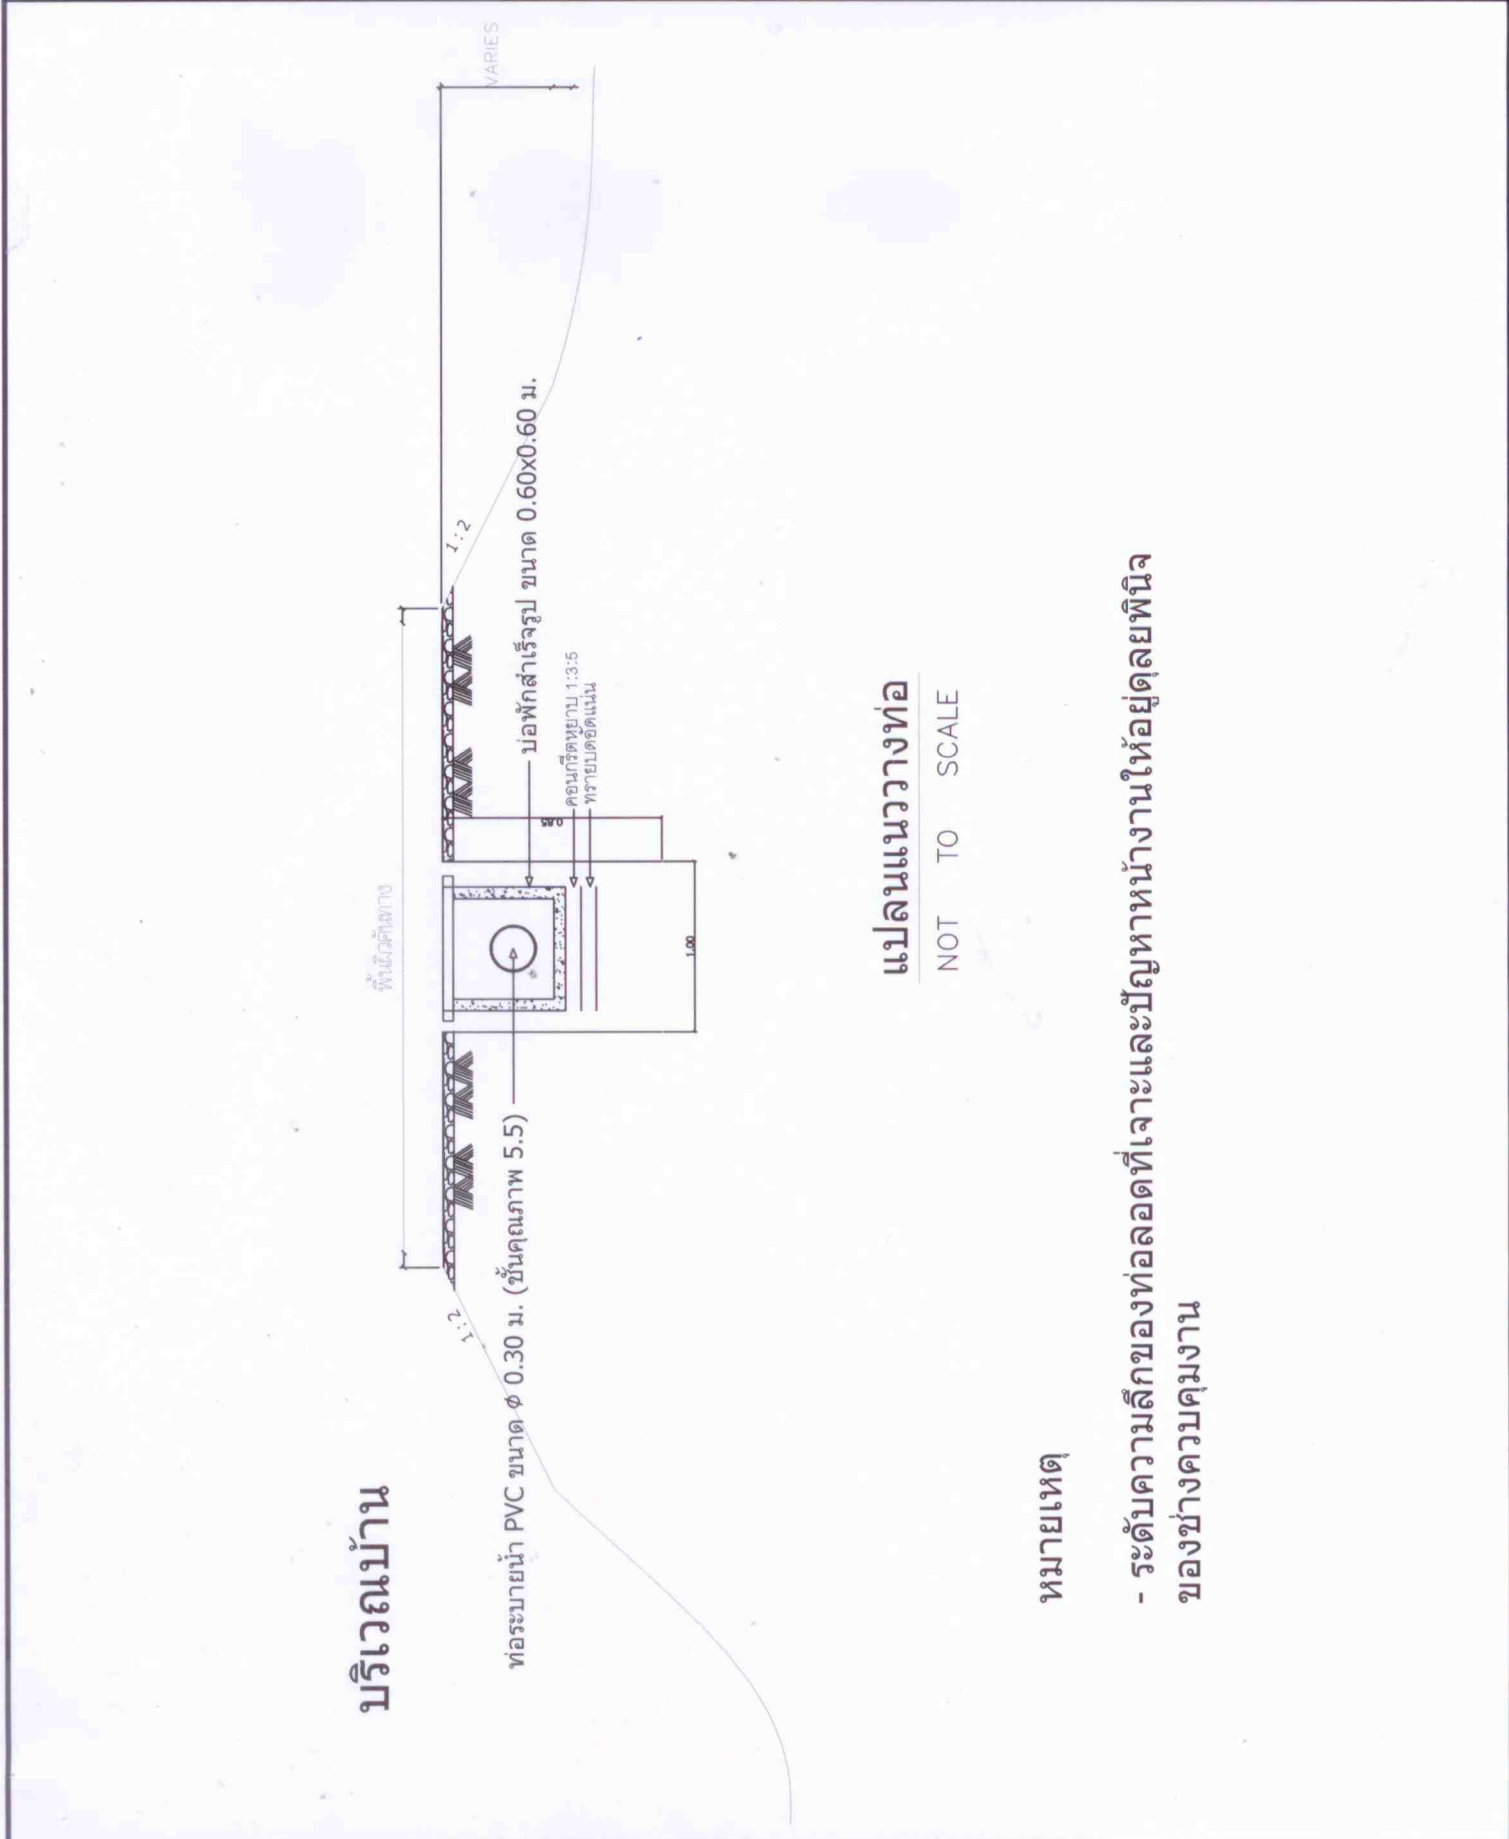

บริเวณบ้าน

หมายเหตุ

- ระดับความลึกของท่อตลอดที่เจาะและปัญหาหน้างานให้อยู่ดุลยพินิจของช่างควบคุมงาน

กองช่าง

องค์การบริหารส่วนตำบลห้วยเม็ก



เลขที่ 100 หมู่ 3 ต.ห้วยเม็ก อ.วังน้อย
จังหวัดพระนครศรีอยุธยา

โครงการ

เจาะท่อลอดและวางท่อ
ระบายน้ำภายในหมู่บ้าน

สถานที่

หมู่ที่ 1 - 5 ต.ห้วยเม็ก อ.วังน้อย
จ.พระนครศรีอยุธยา

สำรวจ

นายวีรกร คงแสงศักดิ์
ผู้ช่วยนายช่างโยธา

เขียนแบบ

นายเฉลิมเกียรติ เติมศักดิ์
นายช่างโยธาชำนาญงาน

ตรวจ / เห็นชอบ

นายวิชากร อรรถภท
ปลัดองค์การบริหารส่วนตำบลห้วยเม็ก

อนุมัติ

นางชนัญเรือน คงแสงศักดิ์
นายกองค์การบริหารส่วนตำบลห้วยเม็ก



แบบ

แบบขยายท่อระบายน้ำ

ขนาดหน้า

.....

วันที่

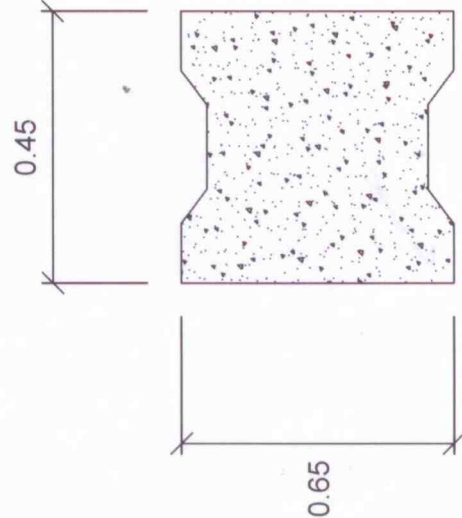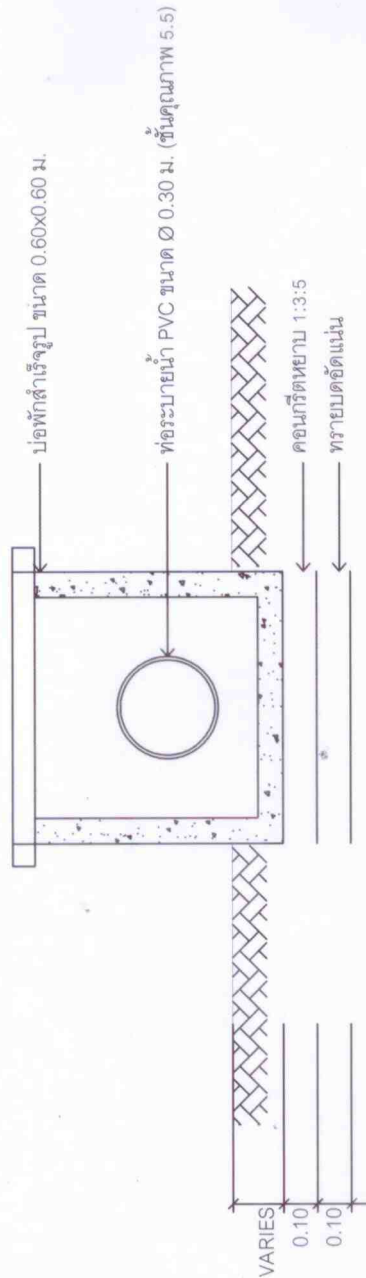

แบบขยายท่อระบายน้ำ
NOT TO SCALE

กองช่าง

องค์การบริหารส่วนตำบลห้วยเม็ก



เลขที่ 103 หมู่ 3 ต.ห้วยเม็ก อ.วังน้อย
จังหวัดพระนครศรีอยุธยา

โครงการ

เจาะท่อลอดแนวทางท่อ
ระบายน้ำท้ายหมู่บ้าน

สถานที่

หมู่ที่ 1 - 5 ต.ห้วยเม็ก อ.วังน้อย
จ.พระนครศรีอยุธยา

สำรวจ

นายวิชากร คงแสงภักดิ์
ผู้ช่วยนายช่างโยธา

เขียนแบบ

นายเฉลิมเกียรติ เจริญศักดิ์
นายช่างโยธาชำนาญงาน

ตรวจ / เห็นชอบ

นายศิวกร อรรถนท
ปลัดองค์การบริหารส่วนตำบลห้วยเม็ก

อนุมัติ

นางขวัญเรือน คงแสงภักดิ์
นายกองค์การบริหารส่วนตำบลห้วยเม็ก

แบบ


แปลนท่อระบายน้ำ

มาตราส่วน

.....

วันที่

คลอง

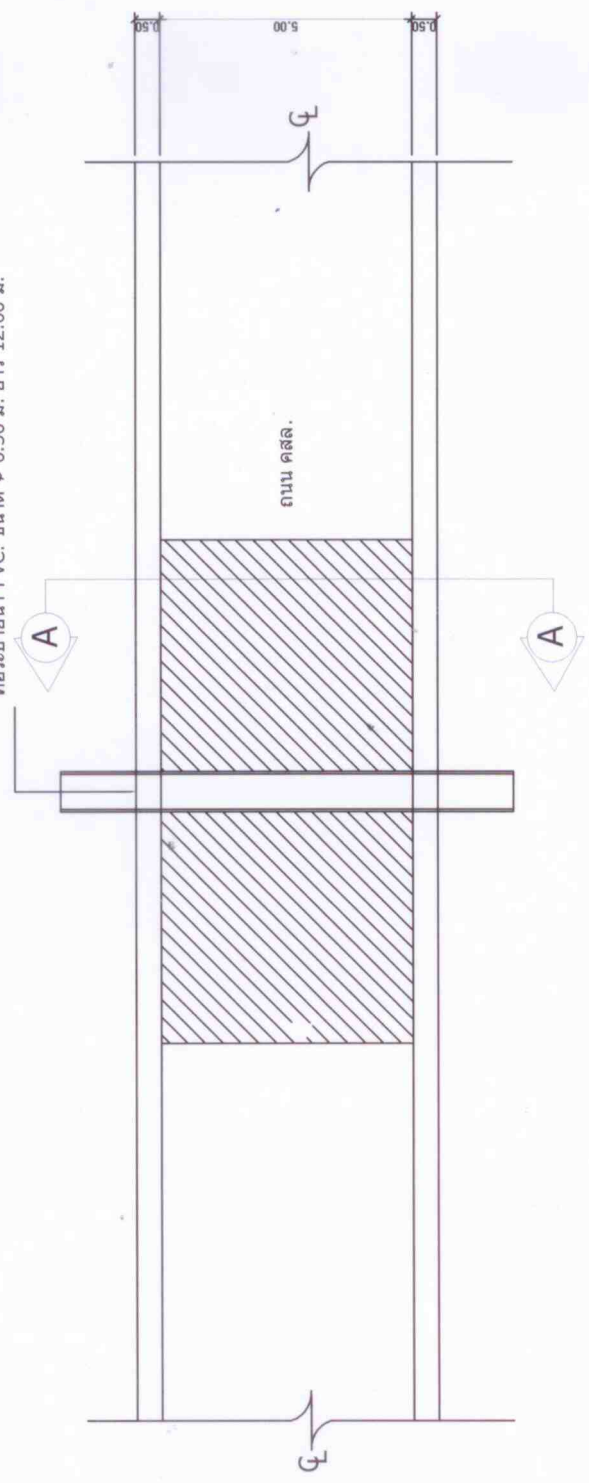


บริเวณบ้าน

แปลนท่อระบายน้ำ

NOT TO SCALE

คลอง

บริเวณบ้าน

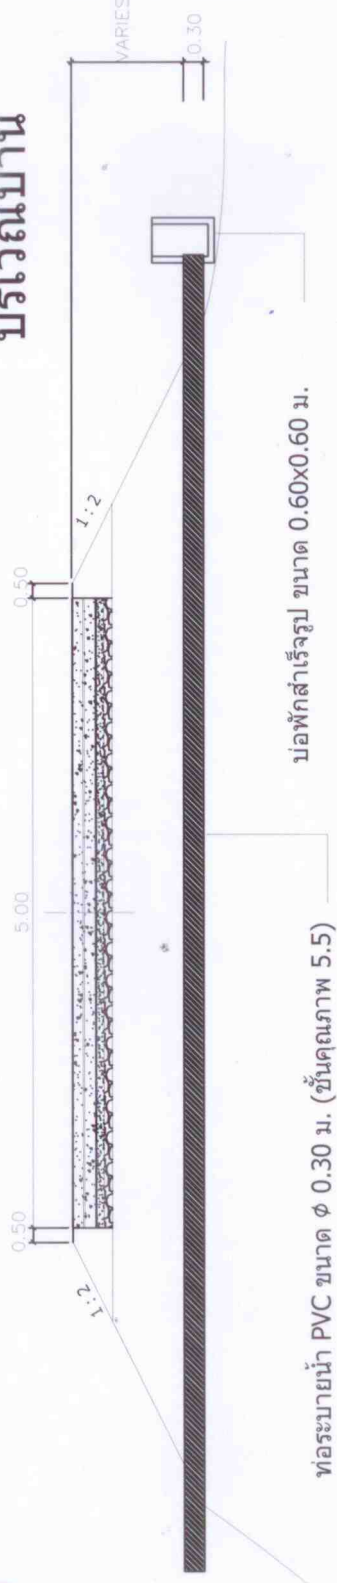

รูปตัด A-A

NOT TO SCALE

หมายเหตุ

- ระดับความลึกของท่อลอดที่เจาะและปัญหาในงานให้อยู่ดุลยพินิจ
ของช่างควบคุมงาน

กองช่าง

องค์การบริหารส่วนตำบลห้วยเม็ก



เลขที่ 103 หมู่ 3 ต.ห้วยเม็ก อ.วังน้อย
จังหวัดพระนครศรีอยุธยา

โครงการ

เจาะท่อลอดและวางท่อ
ระบายน้ำภายในหมู่บ้าน

สถานที่

หมู่ที่ 1 - 5 ต.ห้วยเม็ก อ.วังน้อย
จ.พระนครศรีอยุธยา

สำรวจ

นายวิชากร คงแสงภักดิ์
ผู้ชำนาญการ

เขียนแบบ

นายเฉลิมเกียรติ เจริญศักดิ์
นายช่างโยธาชำนาญงาน

ตรวจ / เห็นชอบ

นายวิชากร อรรถเมธ
ปลัดองค์การบริหารส่วนตำบลห้วยเม็ก

อนุมัติ

นางขวัญเรือน คงแสงภักดิ์
นายกองค์การบริหารส่วนตำบลห้วยเม็ก

แบบ

รูปตัด

มาตราส่วน

แผ่นที่

วันที่



กองช่าง

องค์การบริหารส่วนตำบลห้วยเม็ก



เลขที่ 103 หมู่ 3 ต.ห้วยเม็ก อ.วังน้อย
จังหวัดพระนครศรีอยุธยา

โครงการ

เจาะท่อลอดและวางท่อ
ระบายน้ำทั้งภายในหมู่บ้าน

สถานที่

หมู่ที่ 1-5 ต.ห้วยเม็ก อ.วังน้อย
จ.พระนครศรีอยุธยา

สำรวจ

นายวัชรกร คงแสงศักดิ์
ผู้ช่วยนายช่าง

เขียนแบบ

นายเฉลิมเกียรติ เจริญศักดิ์
นายช่างบริหารงาน

ตรวจ / เห็นชอบ

นายวิชากร อรรถนท
ปลัดองค์การบริหารส่วนตำบลห้วยเม็ก

อนุมัติ


นางชนัญเรือน คงแสงศักดิ์
นายกองค์การบริหารส่วนตำบลห้วยเม็ก

แบบ

ป้ายประชาสัมพันธ์โครงการ

มาตรฐาน

วันที่

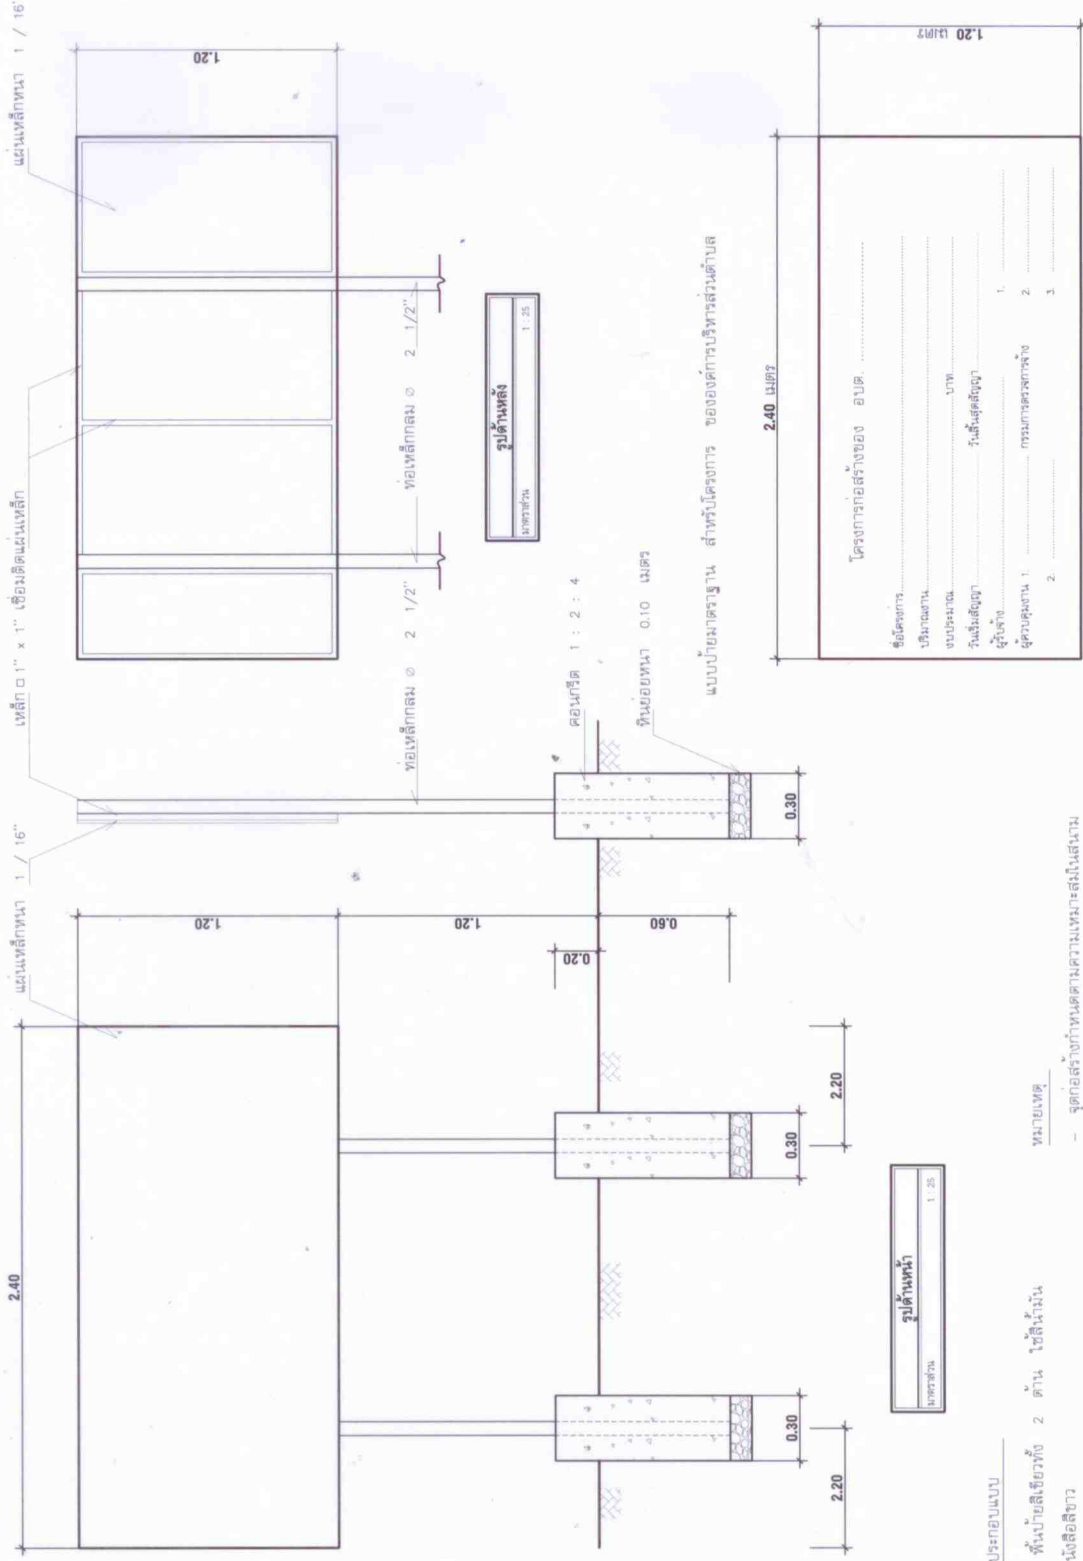

แบบรายละเอียดโครงการ
มาตรฐาน 1:25

รายการประกอบแบบ

- เสา, พื้นป้ายสี่เหลี่ยม 2 ด้าน ใช้สีน้ำมัน
- ตัวหนังสือสีขาว
- ตัวหนังสือ ขนเือก้าหนดตามความเหมาะสม
- ข้อความตามแบบที่กำหนด
- แผ่นเหล็กขนาด กว้าง 1.20 เมตร ยาว 2.40 เมตร

หมายเหตุ

- จุดก่อสร้างกำหนดตามความเหมาะสมในเส้นทาง
- สามารถมองเห็นได้ชัดเจน

รูปด้านหน้า
มาตรฐาน 1:25

รูปด้านหลัง
มาตรฐาน 1:25