



ทิศเหนือ

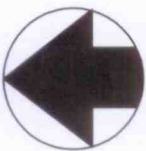

เขตอบต โพสวายหาญ

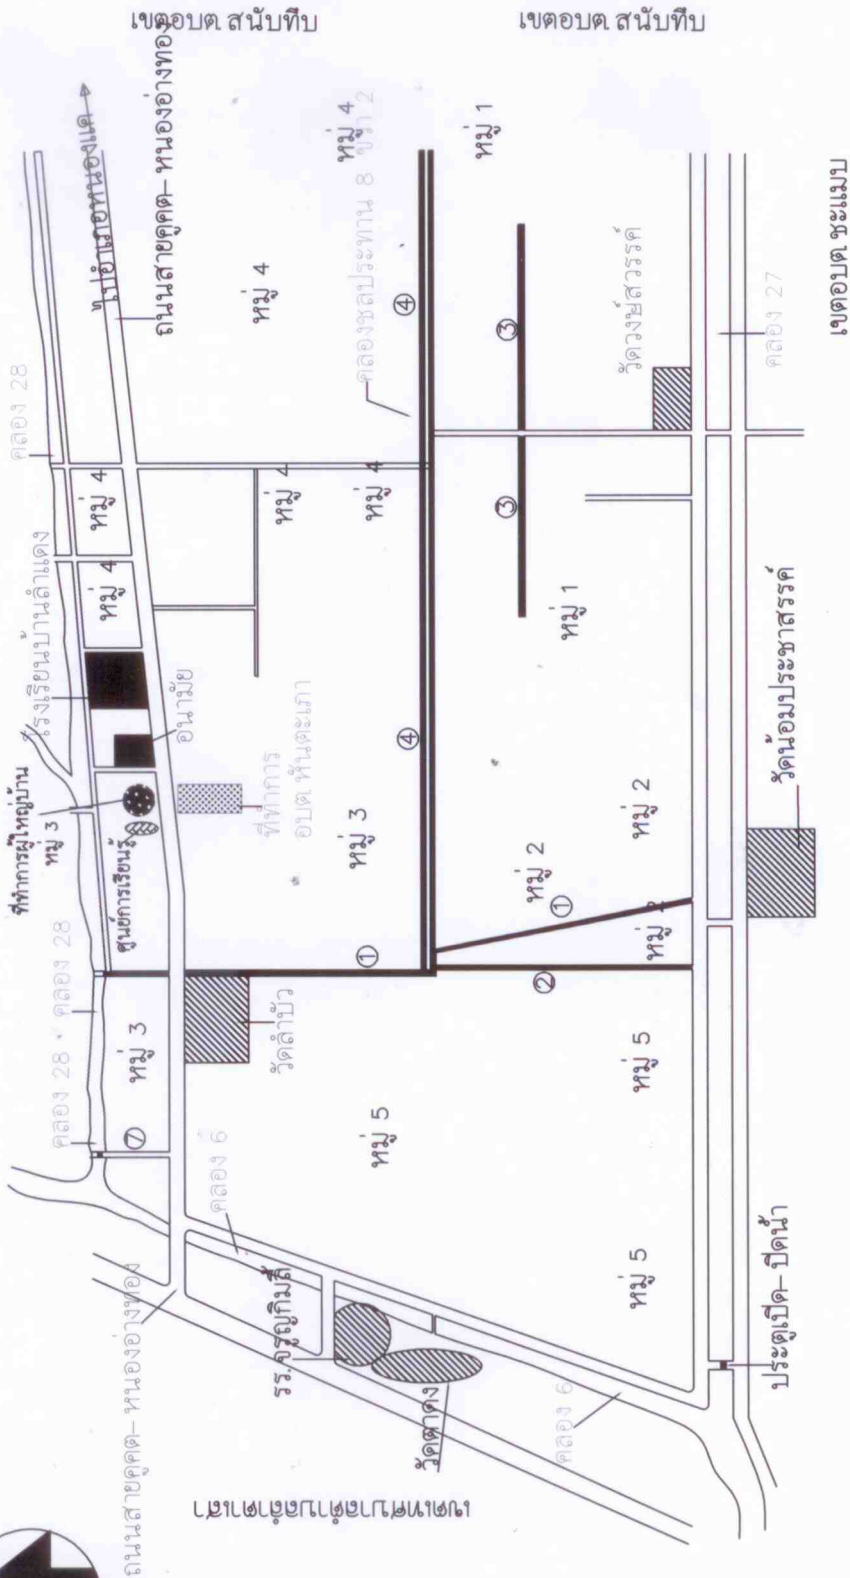

กว้าง 4.00 ม ยาว 873 ม

แผนที่นี้ตั้งอยู่
NOT TO SCALE






















แบบ

ผังบริเวณ

มาตราส่วน

แผนที่


วันที่

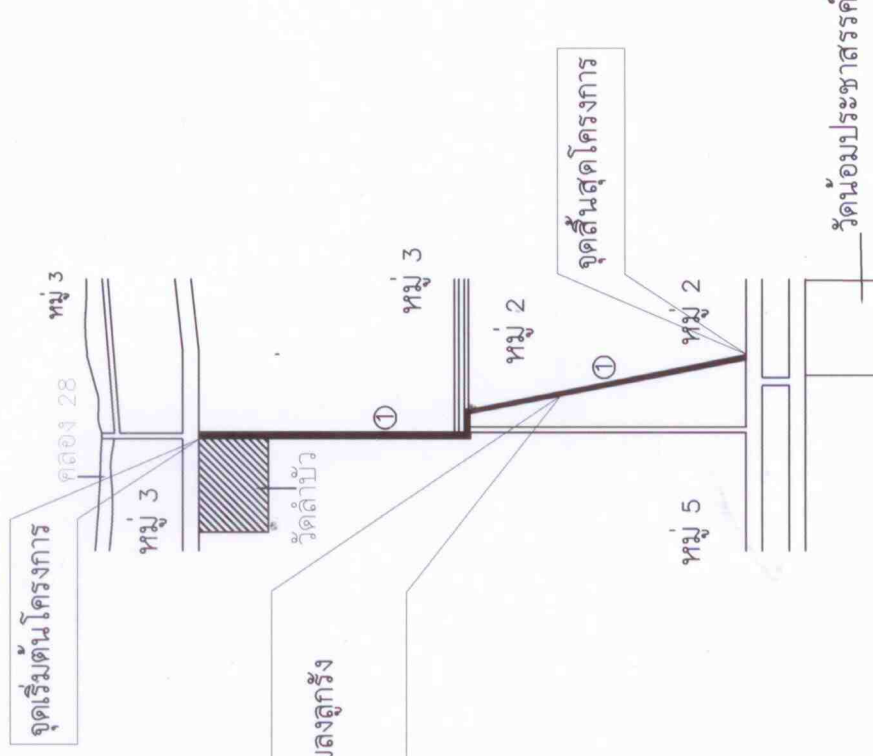

บริเวณโครงการทางสาย 1 ปรับปรุงซ่อมแซมและปลูกฝัง
กว้าง 4.00 ม ยาว 3.200 ม.

ผังบริเวณ
NOT TO SCALE


มาตรฐาน	หน้าที่
วันที่	วันที่

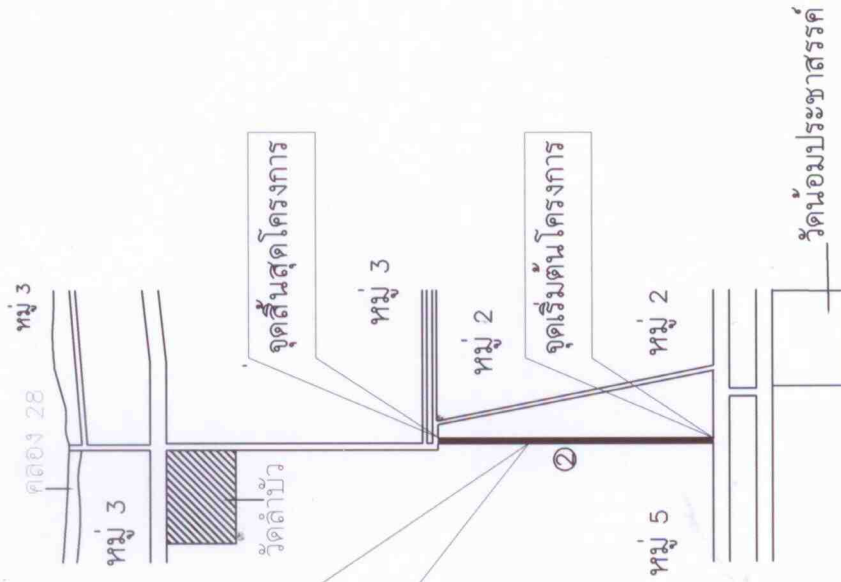

บริเวณโครงการทางสาย 2 ปรับปรุงซ่อมแซมลงอุ้งกรัง
 กว้าง 4.00 ม. ยาว 1,600 ม.

ผังบริเวณ
 NOT TO SCALE


กองช่าง องค์การบริหารส่วนตำบลห้วยตะเภา เลขที่ 103 หมู่ 3 ต.ห้วยตะเภา อ.วังน้อย จ.พระนครศรีอยุธยา	
โครงการ งานซ่อมแซมและปรับปรุงถนนหลุมบ่อถนน	
ลงสู่รังภายในตำบล	
สถานที่ หมู่ 1-5 ต.ห้วยตะเภา อ.วังน้อย จ.พระนครศรีอยุธยา	
สำรวจ นายวิชากร คงแสงศักดิ์ ผู้ช่วยนายช่างโยธา	
เขียนแบบ นายช่างโยธาชำนาญงาน	
ตรวจ / เห็นชอบ นายวิชากร อรรณพ ปลัดองค์การบริหารส่วนตำบลห้วยตะเภา	
อนุมัติ นางขวัญเรือน คงแสงศักดิ์ นายกองค์การบริหารส่วนตำบลห้วยตะเภา	
แบบ ผังบริเวณ	
มาตราส่วน	แผ่นที่
วันที่	

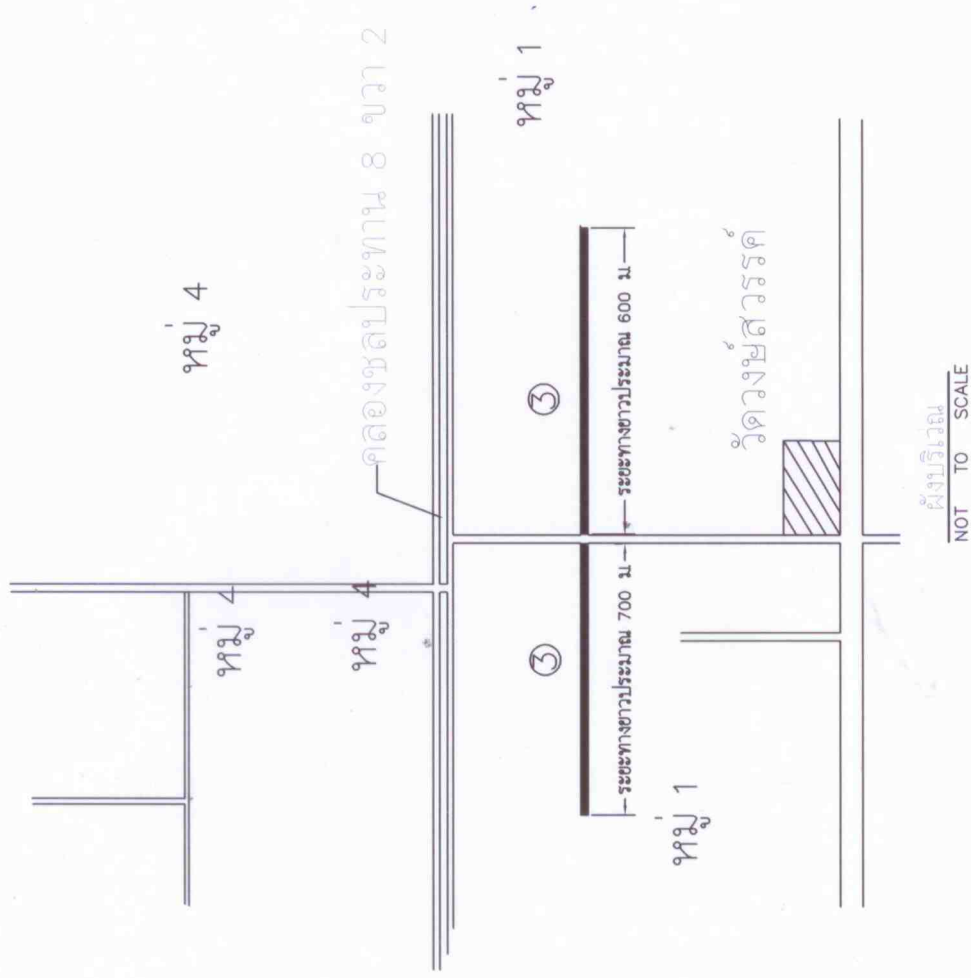



--	---

ผังบริเวณ
NOT TO SCALE

แบบ รูปตัด	
มาตรฐาน	แผนที่
วันที่	

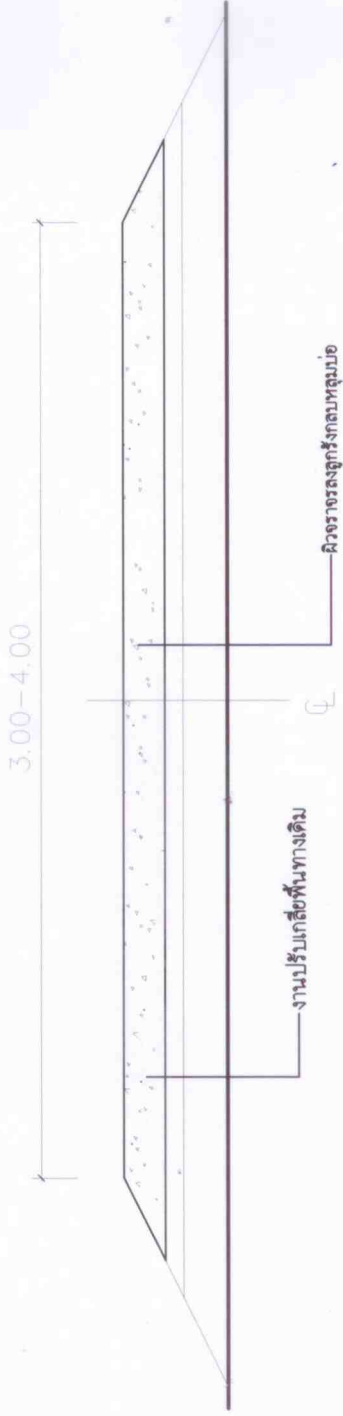

รูปตัดถนนลูกรัง
NOT TO SCALE

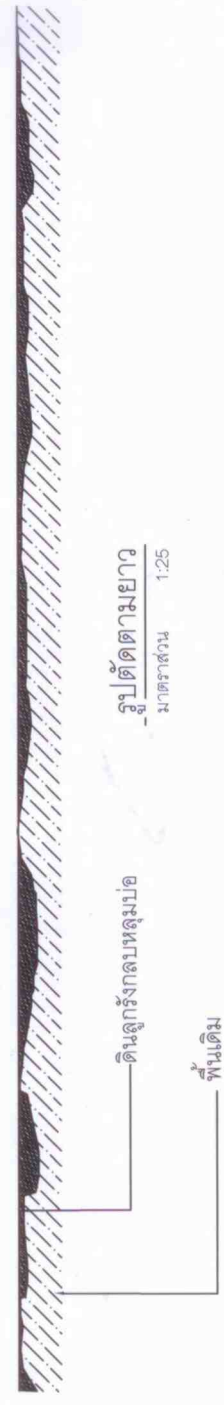

รูปตัดตามยาว
มาตรฐาน 1:25

กองช่าง

องค์การบริหารส่วนตำบลห้วยตะเภา



เลขที่ 103 หมู่ 3 ต.ห้วยตะเภา อ.วังน้อย
จังหวัดพระนครศรีอยุธยา

โครงการ

งานซ่อมแซมและปลูกสร้างถนนลูกรัง

ลงปลูกสร้างภายในตำบล

สถานที่

หมู่ 1-5 ต.ห้วยตะเภา อ.วังน้อย
จังหวัดพระนครศรีอยุธยา

สำรวจ

นายวัชรกร คงแสงศักดิ์
ผู้ช่วยนายช่าง

เขียนแบบ

นายเฉลิมเกียรติ เจริญมิตร
นายช่างเขียนแบบ

ตรวจ / เห็นชอบ

นายศุภมิตร อรรถนท
ปลัดองค์การบริหารส่วนตำบลห้วยตะเภา

อนุมัติ

นางขวัญเรือน คงแสงศักดิ์
นายกองค์การบริหารส่วนตำบลห้วยตะเภา

แบบ

ป้ายประชาสัมพันธ์โครงการ


มาตรฐาน

แผ่นที่


วันที่



แบบแปลน
มาตรฐาน
1:20

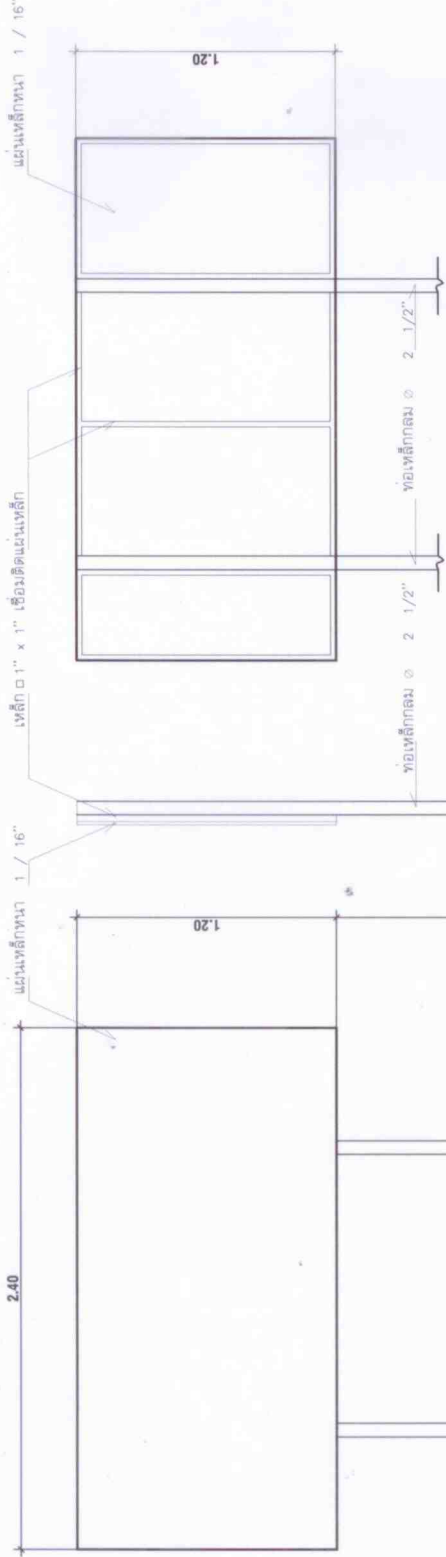

รูปด้านหลัง
มาตรฐาน
1:20

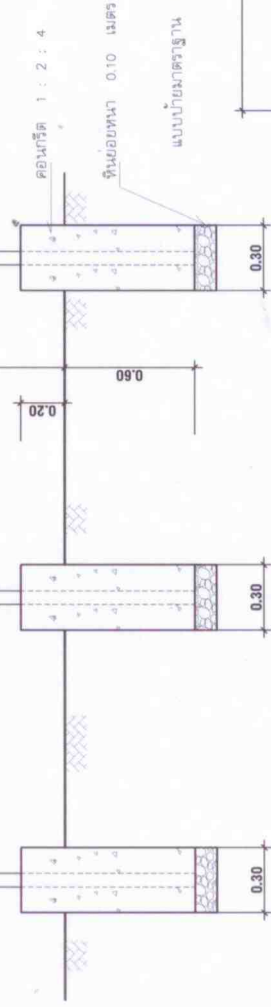

รูปด้านหน้า
มาตรฐาน
1:20

รายการประกอบแบบ

1. เส้า, พื้นป้ายสี่เหลี่ยม 2 ด้าน ใช้สีน้ำมัน
2. ตัวหนังสือสีขาว
3. ตัวหนังสือสีแดง ขนาดกำหนดตามความเหมาะสม
4. ความตามแบบที่กำหนด

หมายเหตุ

- จุดก่อสร้างกำหนดตามความเหมาะสมในสนาม
- สามารถมองเห็นได้ชัดเจน
- ก่อนทำสีจริงให้ทาสีกันสนิมก่อน 2 ครั้ง

กว้าง 1.20 เมตร ยาว 2.40 เมตร

แบบรายละเอียดโครงการ
มาตรฐาน
1:20

โครงการก่อสร้างของ อบต.	
ชื่อโครงการ	
ปริมาณงาน	
งบประมาณ	
วันที่สิ้นสุดงาน	
ผู้จ้าง	
ผู้ควบคุมงาน	
กรรมการตรวจการจ้าง	
1	
2	
3	

แบบป้ายประชาสัมพันธ์โครงการ ขององค์การบริหารส่วนตำบล

2.40 เมตร

1.20 เมตร