




องค์การบริหารส่วนตำบลหันตะเภา

103 หมู่ที่ 3 ตำบลหันตะเภา อำเภอวังน้อย จังหวัดพระนครศรีอยุธยา 13170


โครงการ ปรับปรุงไฟฟ้าสาธารณะภายในหมู่บ้าน

สถานที่ก่อสร้างหมู่ที่ 5 ต.หันตะเภา อ.วังน้อย จ.พระนครศรีอยุธยา

ทิศเหนือ

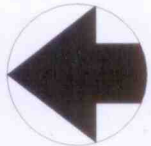

บริเวณโครงการปรับปรุงไฟฟ้าสาธารณะภายในหมู่บ้าน
จำนวน 18 จุด

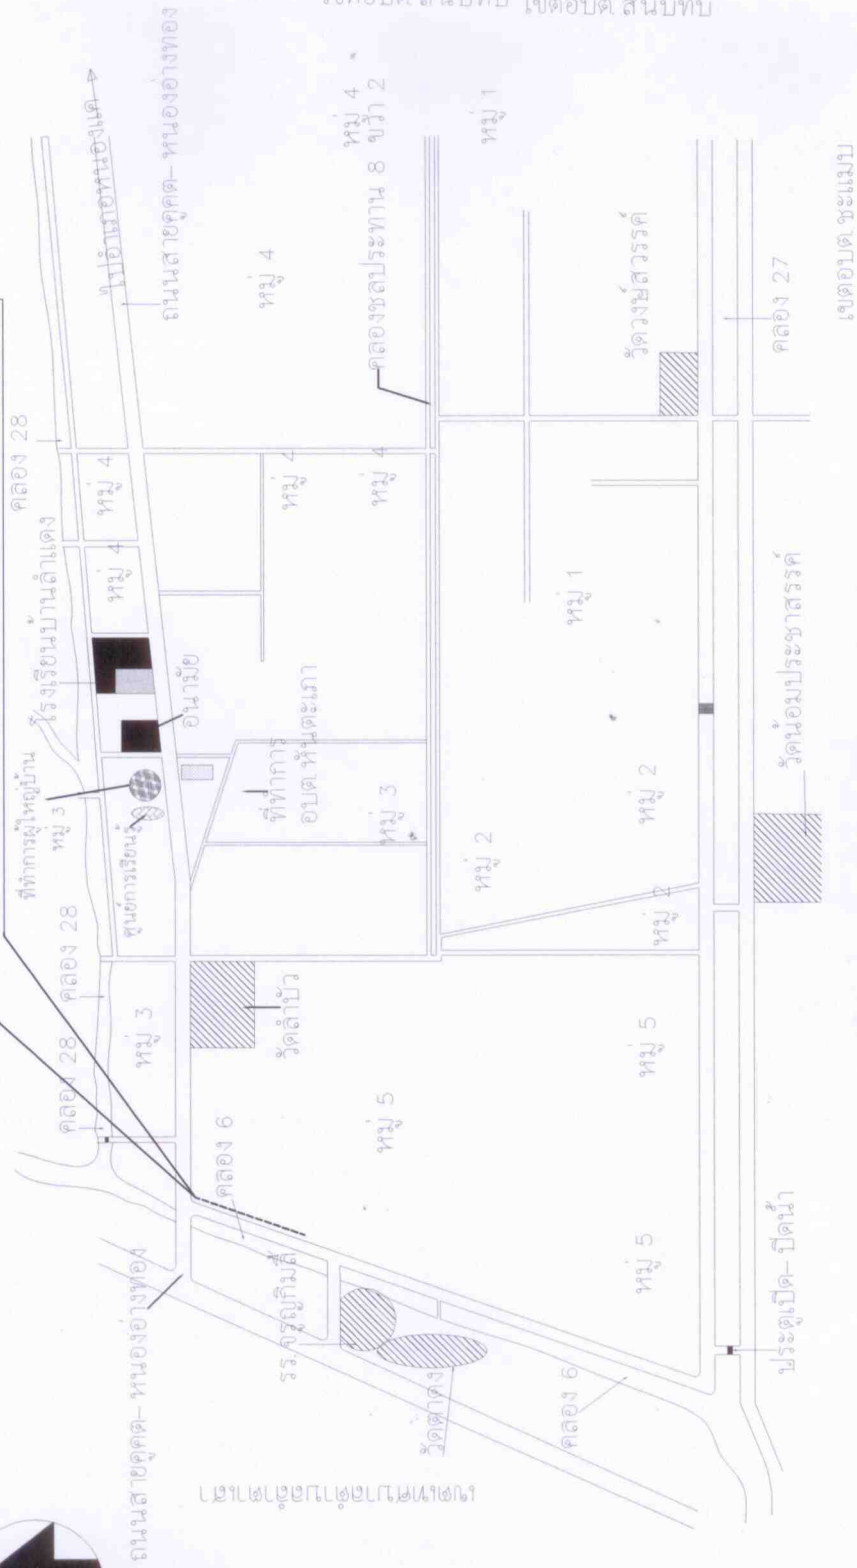

เขตอบต.สนับทึบ เขตอบต.สนับทึบ

เขตอบต.ชะแมง

คุณสมบัติไฟส่องสว่างพลังงานแสงอาทิตย์ ขนาด 30 วัตต์
แบบแบตเตอรี่ลิเทียม พร้อมแผงรับแสงอาทิตย์

1. โคมไฟพื้นฐานรูปทรงรวมสมัยตามภาพ แบบลูมินีเนียม มีน้ำหนักเบาปลอดภัย และติดตั้งแผงรับพลังงานแสงอาทิตย์พร้อมแบตเตอรี่ในตัว ยึดติดกับเสาได้สะดวก
2. แผงพลังงานแสงอาทิตย์แบบ ขนาดไม่น้อยกว่า 60W 15-18V
3. แผงวงจรมีหลอด LED แบบ 5000-6500K จำนวนหลอด 30-40 หลอดกำลัง ขนาดไม่น้อยกว่า 30W กันน้ำระดับ IP66 มิติสูง 120LM/W สามารถใส่กับกิ่งโคมา
4. แบตเตอรี่ แบบ Lithium ion ขนาดไม่น้อยกว่า 30Ah 9-15V สามารถเก็บไฟฟ้า เพื่อใช้งานได้ไม่น้อยกว่า 10-12 ชั่วโมง
5. เครื่องควบคุมการทำงานพร้อมเปิดปิดอัตโนมัติเวลากลางวัน - กลางคืน ช่วยประหยัดพลังงาน
6. สำหรับความสูงเสา 5-7 เมตร รับประกันสินค้าการใช้งานปกติ 2 ปี

แผนที่ตั้งแปล
NOT TO SCALE


--	--	--	--	--	---	--	--	----------------------	----------------------------	--------

องค์การบริหารส่วนตำบลหันตะเภา



เลขที่ 103 หมู่ 3 ต.หันตมะนา อ.วังน้อย
จังหวัดพระนครศรีอยุธยา

โครงการ

ปรับปรุงไฟฟ้าสาธารณะภายในหมู่บ้าน

สถานที่

หมู่ 5 ต.หันตะเภา อ.วังน้อย
จ.พระนครศรีอยุธยา

คำนำ

นายวัชรกร คงแสงภักดี
ผู้ช่วยนายช่างโยธา

ออกแบบ / เขียนโดย

นายเฉลิมเกียรติ เดลิมาภัทร์
หัวหน้าส่วนนโยบาย

ตรวจ / เห็นชอบ	
----------------	--

นายจิวกกร อรรถนพ
ปลัดองค์การบริหารส่วนตำบลห้วยตะเภา

อนุมัติ


นางขวัญเรือน ดงแสงภักดี
นายกองค์การบริหารส่วนตำบลหันตะเภา


161699

ผังบริเวณ

มาตราส่วน	แผ่นที่
-----------	---------

1496C

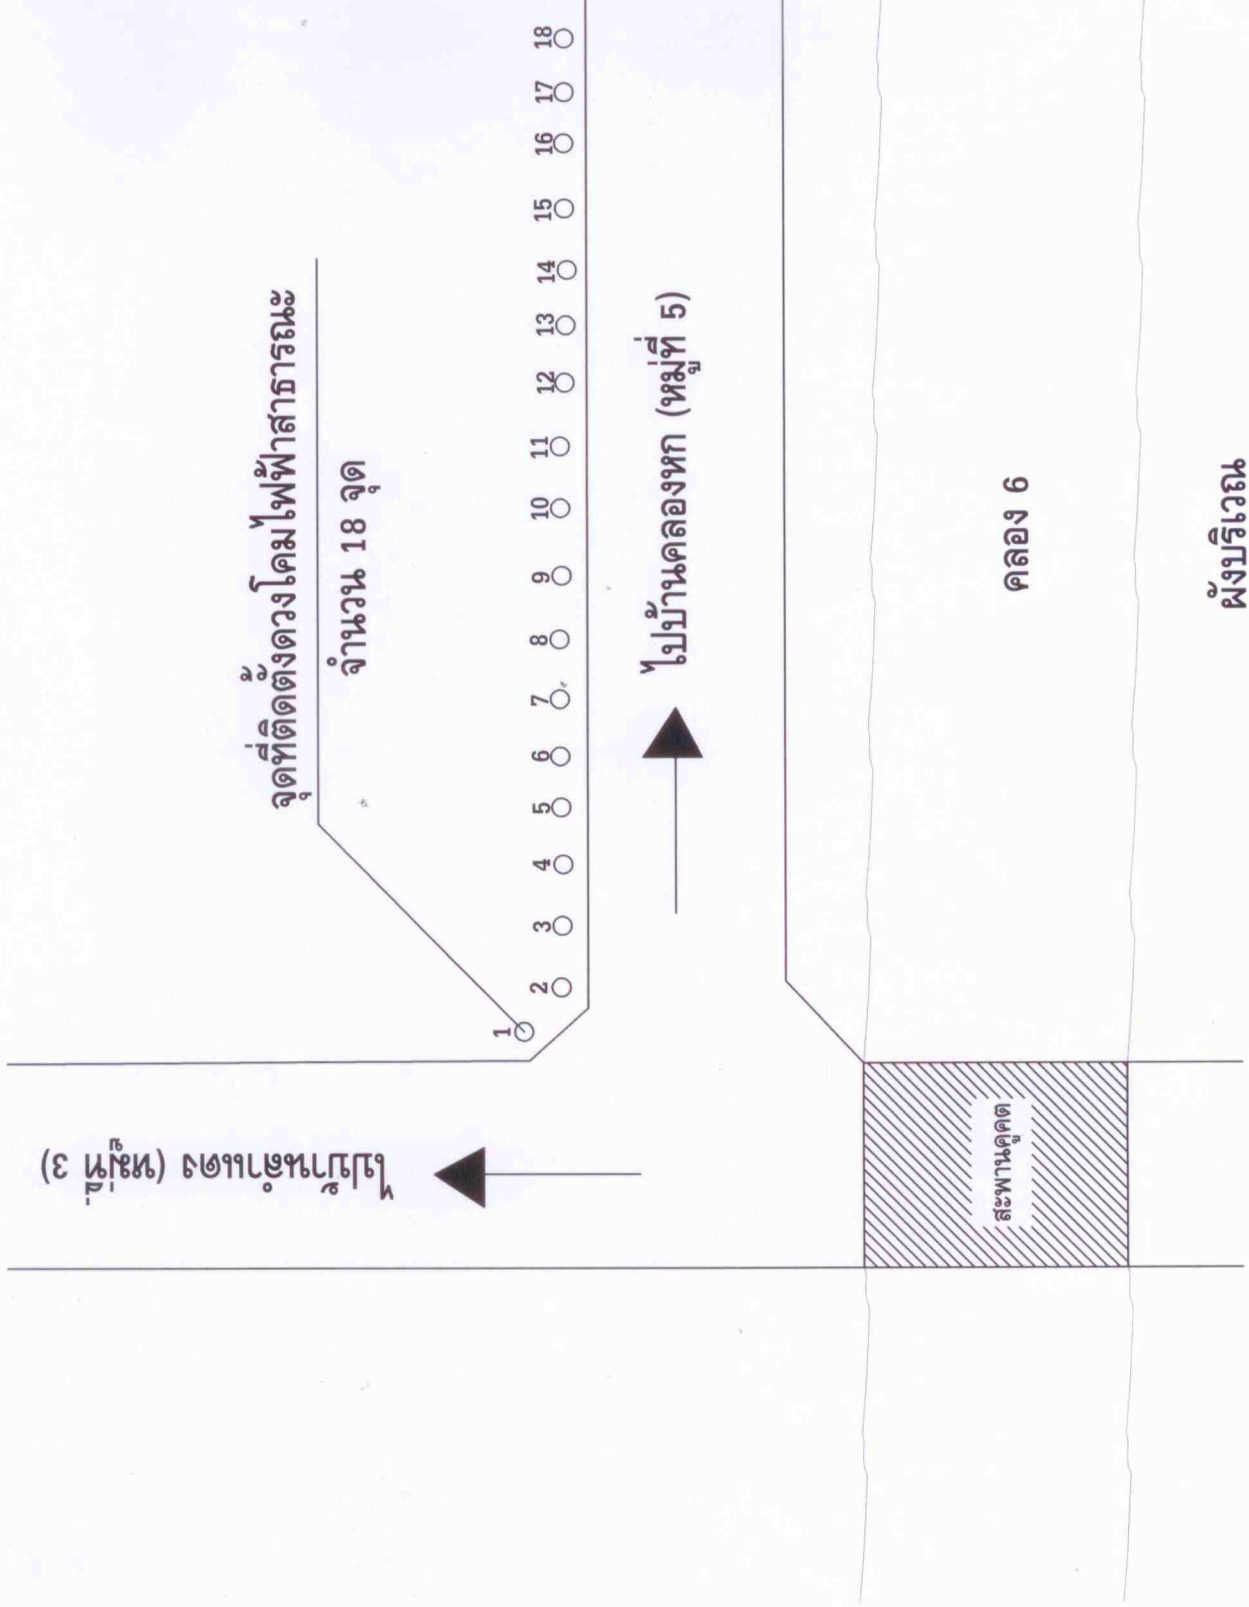

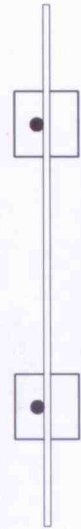

ส่วนโยธา


















แบบ

ป้ายประชาสัมพันธ์โครงการ

มาตราส่วน แผนที่

วันที่

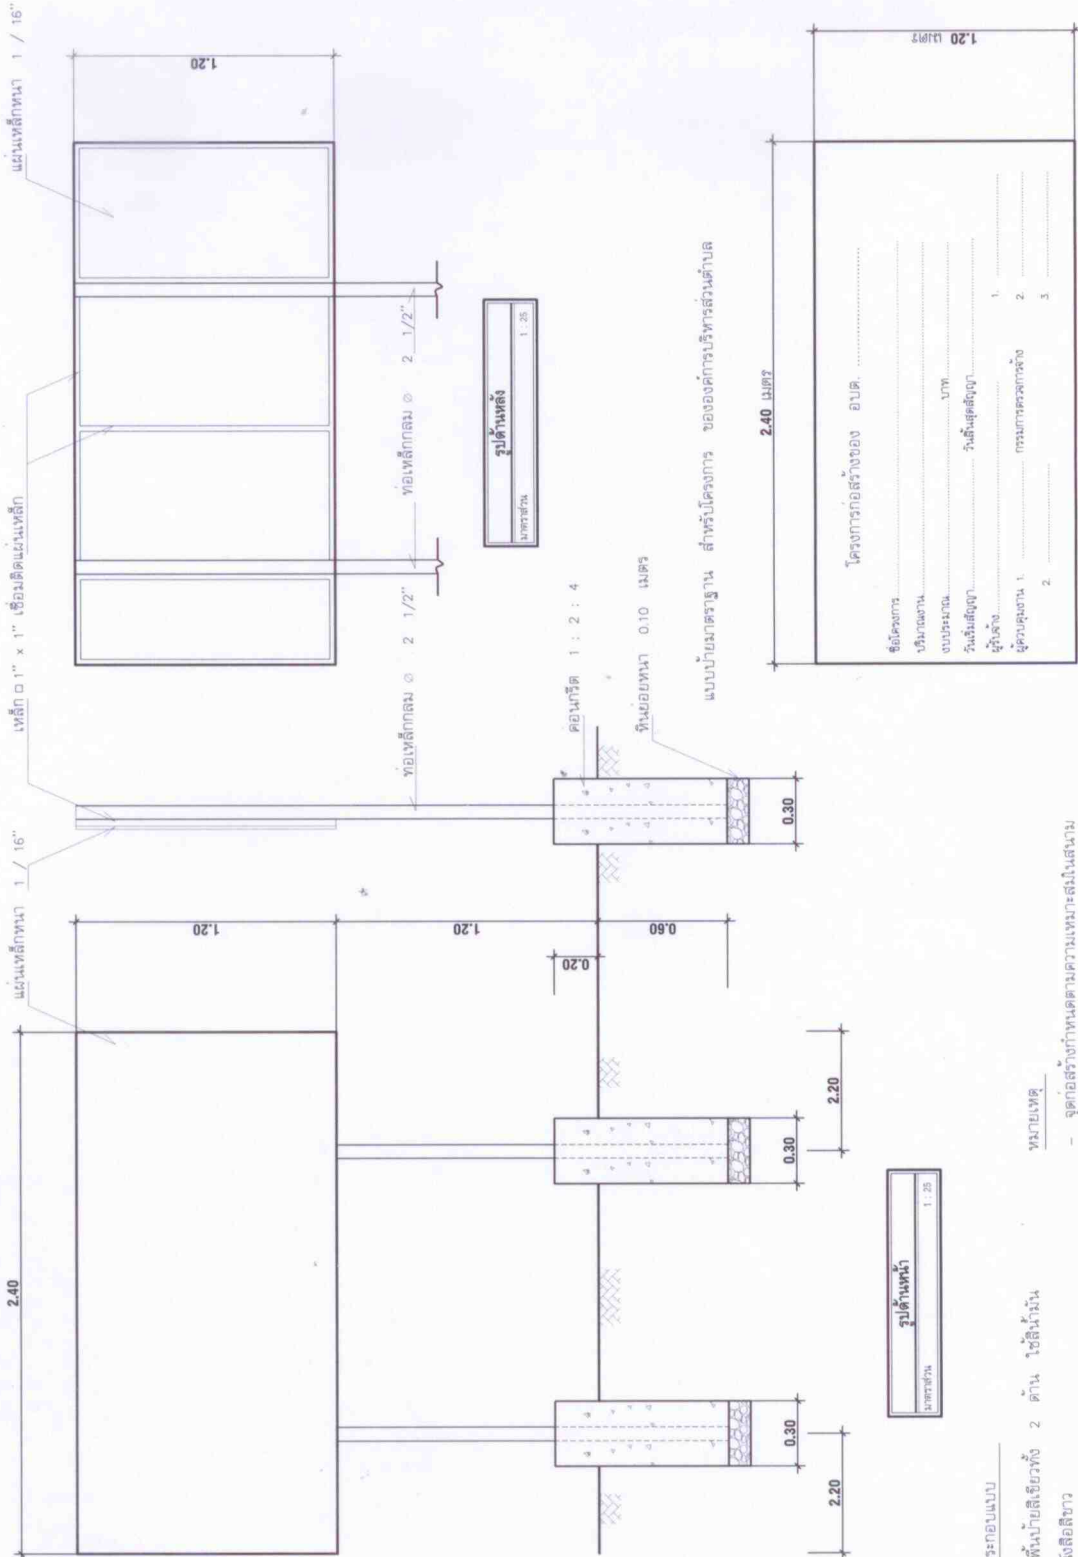

แบบรายละเอียดโครงการ
มาตราส่วน 1 : 25

รูปด้านหน้า
มาตราส่วน 1 : 25

รูปด้านหลัง
มาตราส่วน 1 : 25

รายการประกอบแบบ

- เสา, พื้นป่นซีเมนต์ 2 ตัน, ไซลิ่ง 1 อัน
- ตัวหมักลีซีเมนต์
- ตัวหมักลีซีเมนต์ ขนาดกำหนดความเหมาะสม
- ข้อความตามแบบที่กำหนด

หมายเหตุ

- จุดก่อสร้างกำหนดตามความเหมาะสมในสนาม
- สามารถมองเห็นได้ชัดเจน
- ก่อนทาสีจริงให้ทาสีกันสนิมก่อน 2 ครั้ง

กว้าง 1.20 เมตร ยาว 2.40 เมตร