




องค์การบริหารส่วนตำบลหันตะเภา

103 หมู่ที่ 3 ตำบลหันตะเภา อำเภอวังน้อย จังหวัดพระนครศรีอยุธยา 13170

โครงการ : วางท่อระบายน้ำภายในตำบล

สถานที่ก่อสร้าง หมู่ที่ 3 ตำบลหันตะเภา อ.วังน้อย จ.พระนครศรีอยุธยา

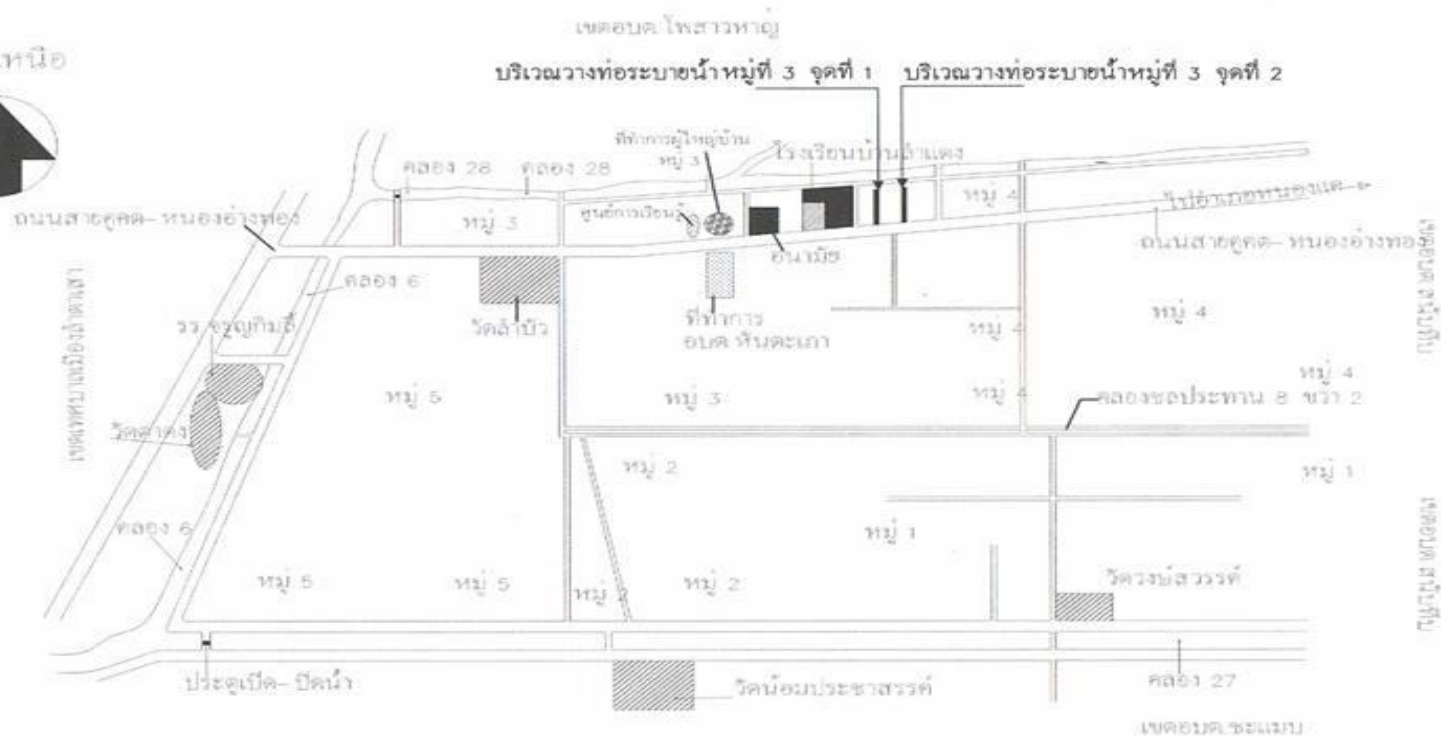

แผนที่สังเขป
NOT TO SCALE

ส่วนโยธา




จังหวัดพระนครศรีอยุธยา

โครงการ



จ.พระนครศรีอยุธยา

สำรวจ / เชื้อแบบ

นางกนิษฐาธิราชย์ เด็ชชาโม
ผู้ช่วยอธิบดีฯ

--------	--

[illegible]

๑๗๖๖ / เห็นชอบ

นางศิริวรรณ อรรถนุกุล




643711

แผนที่สังเขป

2000

1 / 5

บริเวณบ้าน

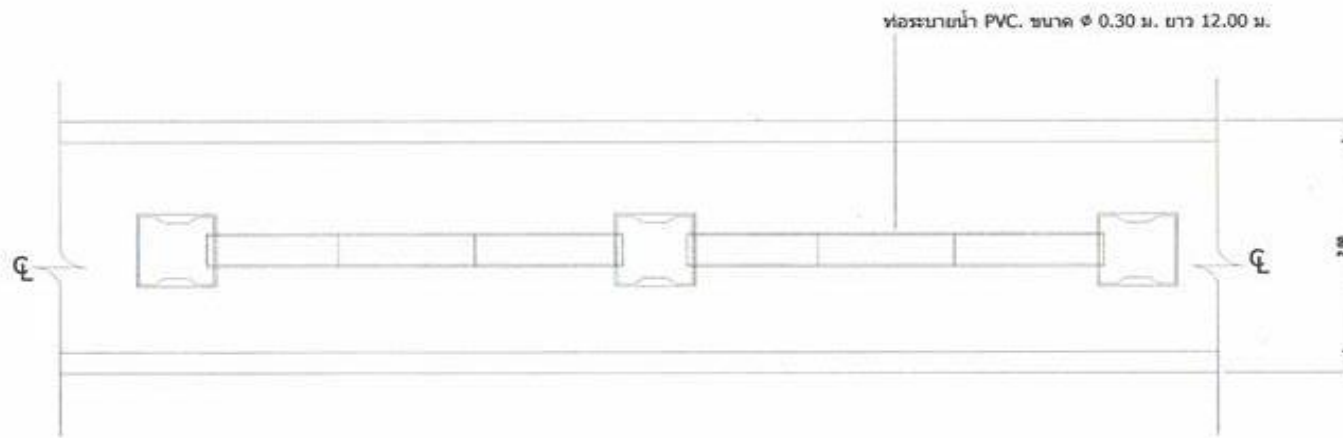

แปลนท่อระบายน้ำ

NOT TO SCALE

ส่วนโยธา




จังหวัดพระนครศรีอยุธยา

โครงการ

วางท่อระบายน้ำภายในตำบล

สถานที่

จ.พระนครศรีอยุธยา

สำรวจ / เขียนแบบ

นายณัฐวัฒน์ อดิชาต
ผู้สำรวจ/เขียน

ออกแบบ

นายณัฐวัฒน์ อดิชาต
ผู้ควบคุมงาน

ตรวจ / เห็นชอบ

นายพิเชษฐ อรรถพร

อนุมัติ

นายณัฐวัฒน์ อดิชาต

แบบ

แปลนท่อระบายน้ำ


ภาคส่วน

แผ่นที่

2 / 5

วันที่

บริเวณบ้าน

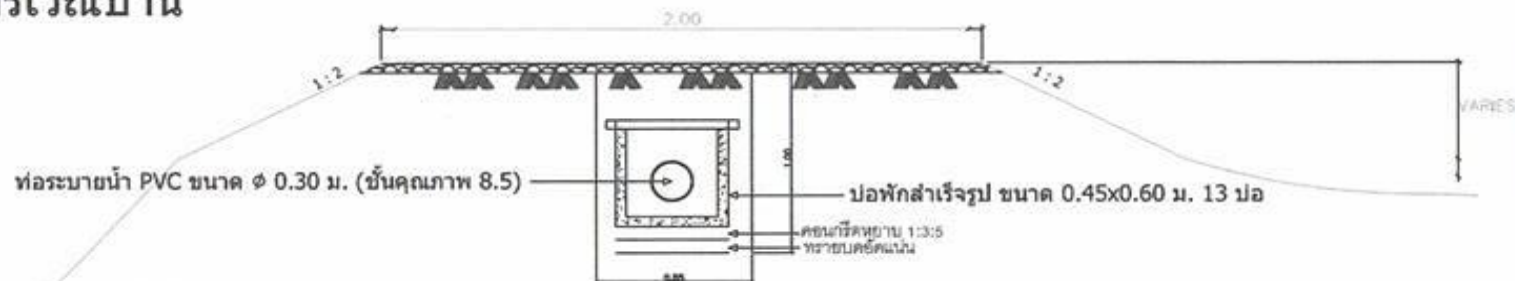

แปลนแนววางท่อ

NOT TO SCALE

หมายเหตุ

- ระดับความลึกของท่อลอดที่เจาะและปัญหาหน้างานให้อยู่ดุลยพินิจ
ของช่างควบคุมงาน

ส่วนโยธา




จังหวัดพระนครศรีอยุธยา

โครงการ


สถานที่


สำรวจ / เชื้อแบบ

นางสาววิมลรัตน์ วัฒนวิมล
ผู้ประสานงาน

ออกแบบ


ตรวจ / เก็บชอบ

นายสิริพร อารมย์

ฮานเม็ต


นางสาววิภาดา ศรีสมพร
นางสาวอรรณีการณวิธานส์กุล และคณะ

UNN

รูปตัด

44/2017


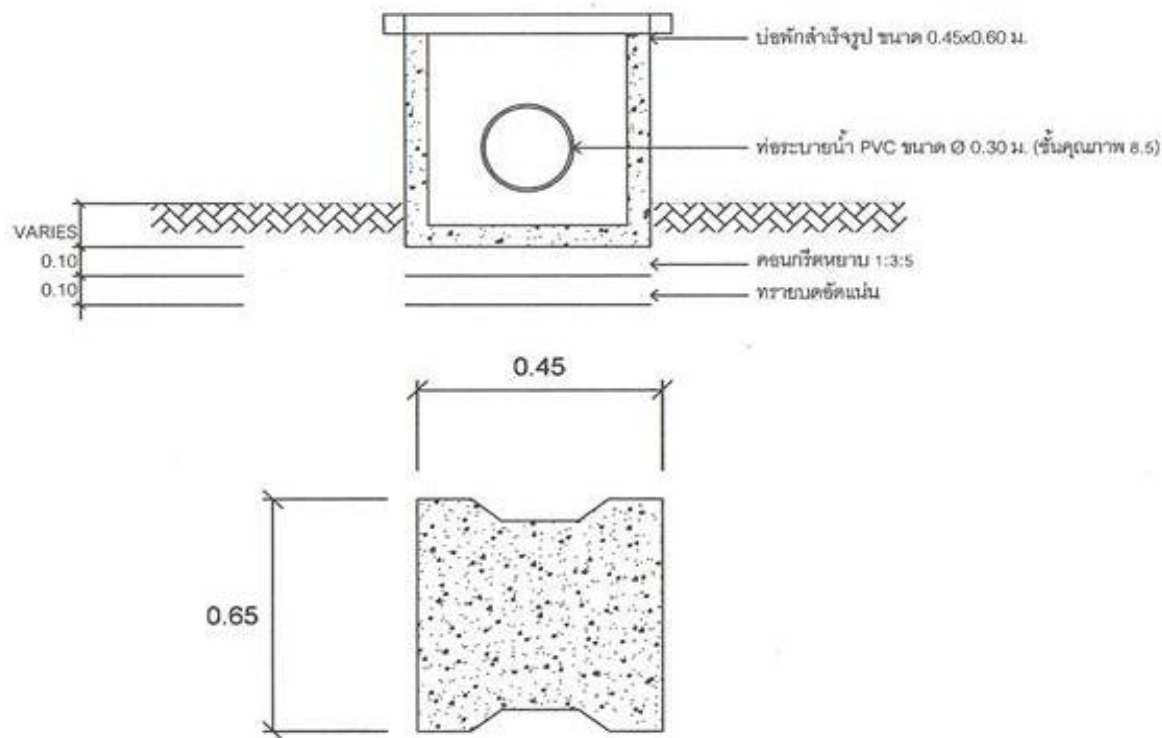

แบบขยายบ่อพักระบายน้ำ
NOT TO SCALE

ส่วนโยธา




จังหวัดพระนครศรีอยุธยา

โครงการ

วางท่อระบายน้ำภายในตำบล

สถานที่

จ.พระนครศรีอยุธยา

สำรวจ / เขียนแบบ

นายณัฏฐ์ ธีระนิล
ผู้เขียนแบบ

ออกแบบ

นายณัฏฐ์ ธีระนิล
ผู้ออกแบบโยธา

ตรวจ / เห็นชอบ

นายพิเชษฐ สอนเทศ

อนุมัติ

นายสมิทธิพงษ์ คงประสิทธิ์

แบบ

แบบขยายบ่อพักน้ำ

ภาพร่าง

แผ่นที่

4 / 5

วันที่

