




องค์การบริหารส่วนตำบลหันตะเภา

103 หมู่ที่ 3 ตำบลหันตะเภา อำเภовังน้อย จังหวัดพระนครศรีอยุธยา 13170

โครงการ : ก่อสร้างป้ายพร้อมรั้วบริเวณองค์การบริหารส่วน

ตำบลหันตะเภา

สถานที่ก่อสร้าง หมู่ที่ 3 ต.หันตะเภา อ.วังน้อย จ.พระนครศรีอยุธยา

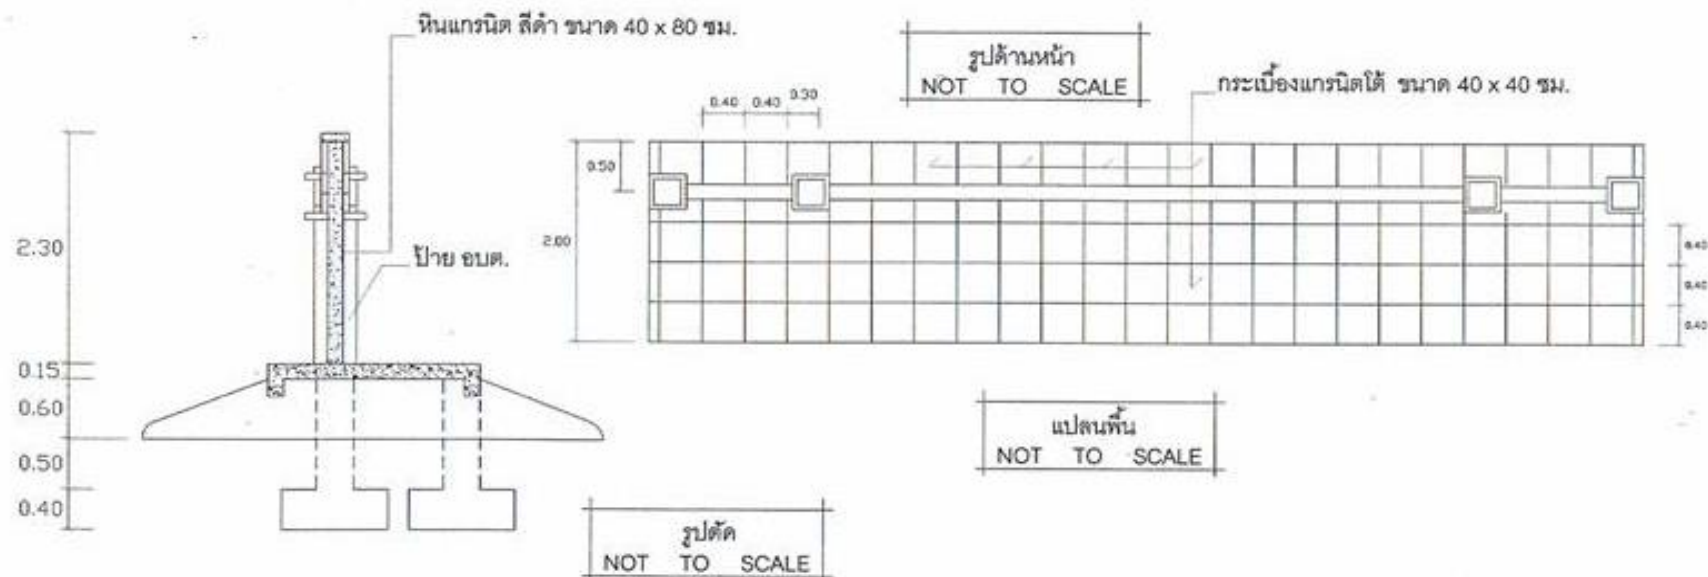

กองช่าง

องค์การบริหารส่วนตำบลหันตะเภา



เลขที่ 103 หมู่ 3 ต.หันตะเภา อ.วังน้อย
จังหวัดพระนครศรีอยุธยา

โครงการ

บริเวณองค์การบริหารส่วนตำบล
หันตะเภา

สถานที่

หมู่ 3 ต.หันตะเภา อ.วังน้อย
จ.พระนครศรีอยุธยา

สำรวจ

นายณัฏฐ์ เตชะกุล
ผู้ช่วยช่าง

ออกแบบ / เขียนแบบ

นายณัฏฐ์ เตชะกุล
นายช่างเทคนิค

ตรวจ / เห็นชอบ

นายวิเศษ อรรถกุล
ปลัดองค์การบริหารส่วนตำบลหันตะเภา

อนุมัติ

นายวิเศษ อรรถกุล
นายกองค์การบริหารส่วนตำบลหันตะเภา

แบบ



แปลนพื้น, รูปด้านหน้า

มาตราส่วน

—

แผ่นที่

วันที่

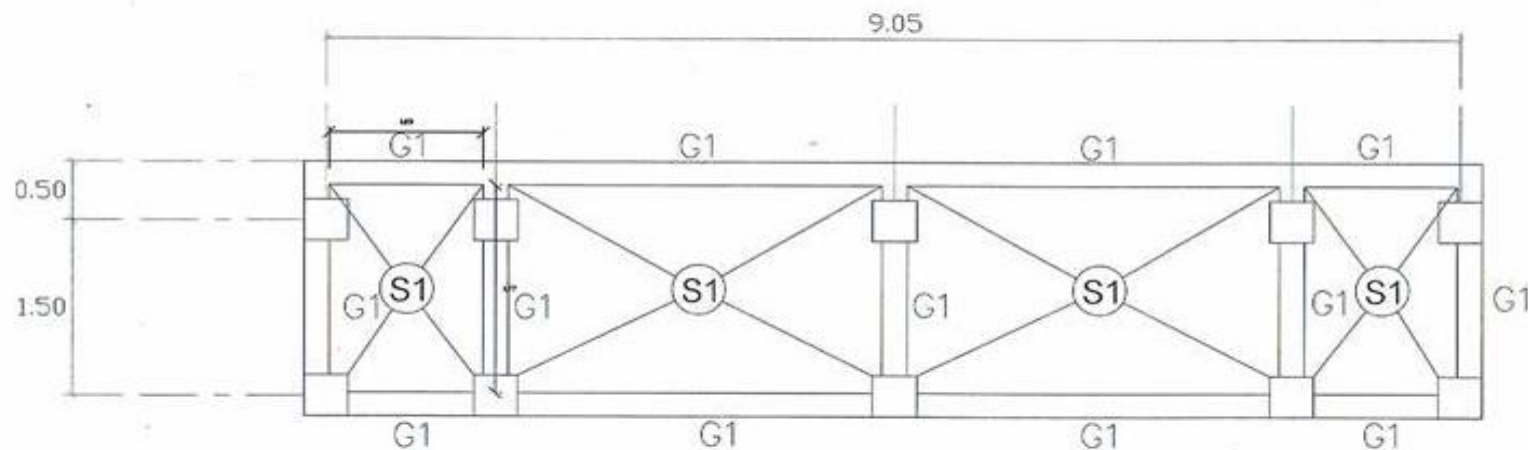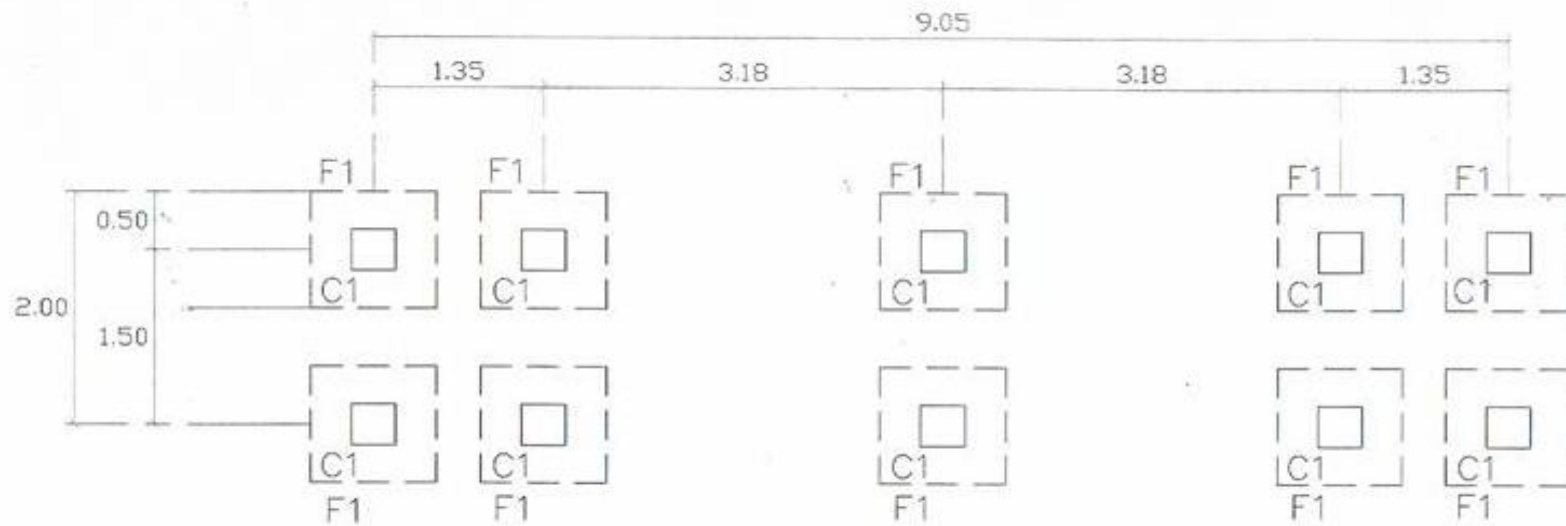

แปลนฐานราก เสา คาน
NOT TO SCALE






























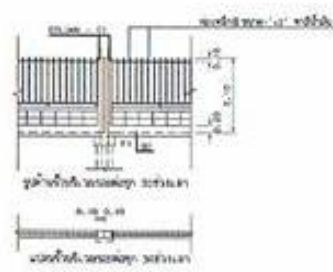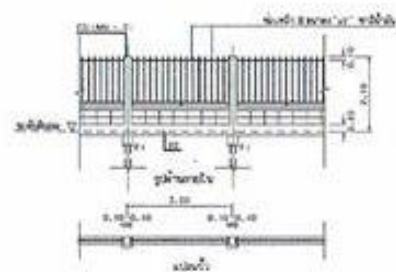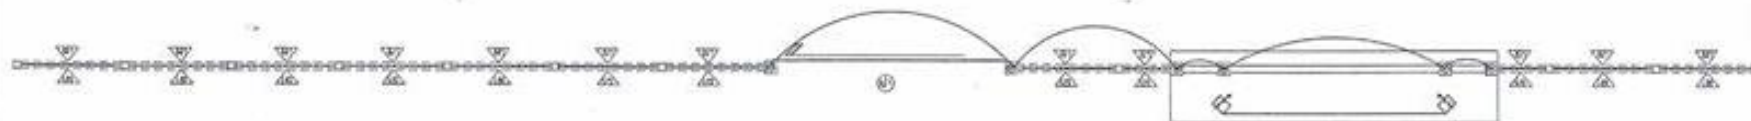

1. สะพานคอนกรีต
2. LED SPOT LIGHT

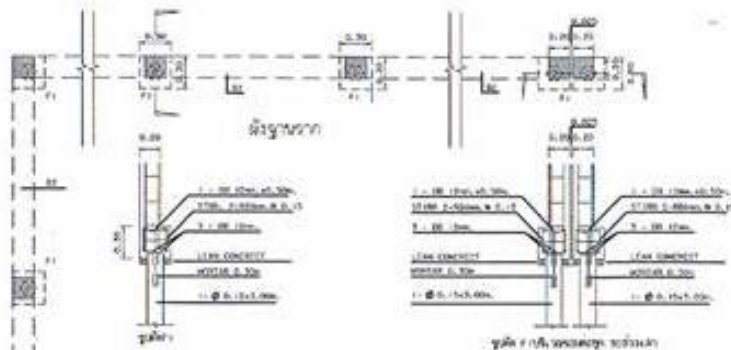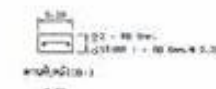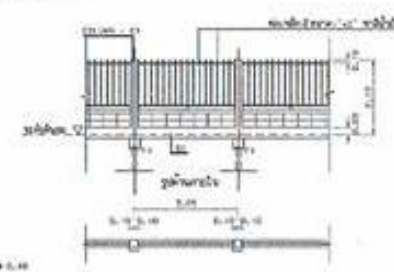



























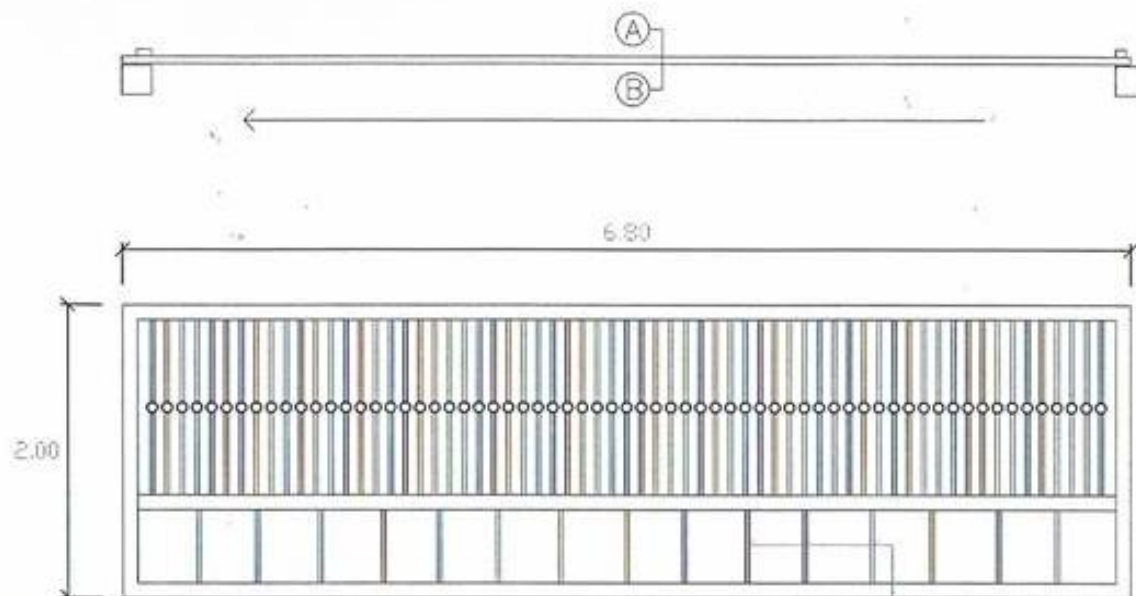

รูปด้าน A
NOT TO SCALE

เหล็กกล่อง 1" x 2"

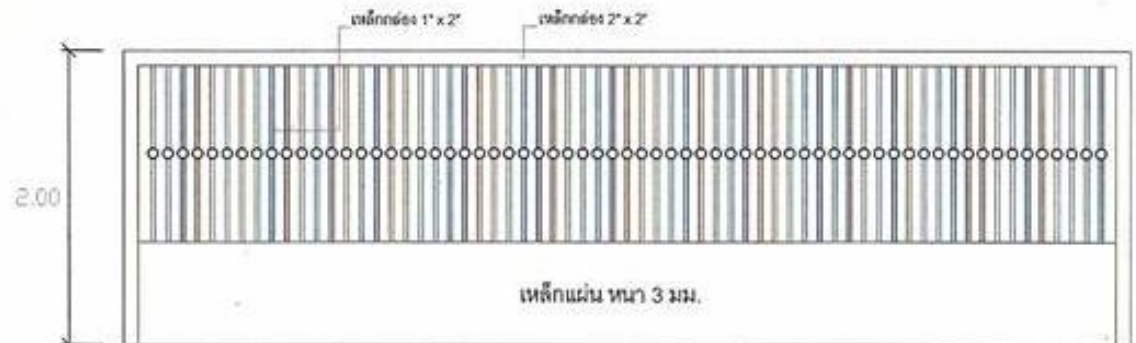

รูปด้าน B
NOT TO SCALE



รูปตัด A - B
NOT TO SCALE



แบบขยายล้อยื่น
NOT TO SCALE


















แบบ

ขยายประตู

มาตราส่วน

วันที่

