




องค์การบริหารส่วนตำบลหันตะเภา


103 หมู่ที่ 3 ตำบลหันตะเภา อำเภอวังน้อย จังหวัดพระนครศรีอยุธยา 13170

โครงการ :ปรับปรุงซ่อมแซมสะพานเหล็กข้ามคลอง 27

สถานที่ก่อสร้าง หมู่ที่ 2 ต.หันตะเภา อ.วังน้อย จ.พระนครศรีอยุธยา

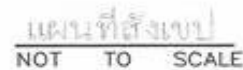

1	2	
---	---	---	---	---	---	---	---	---	----	----	-----

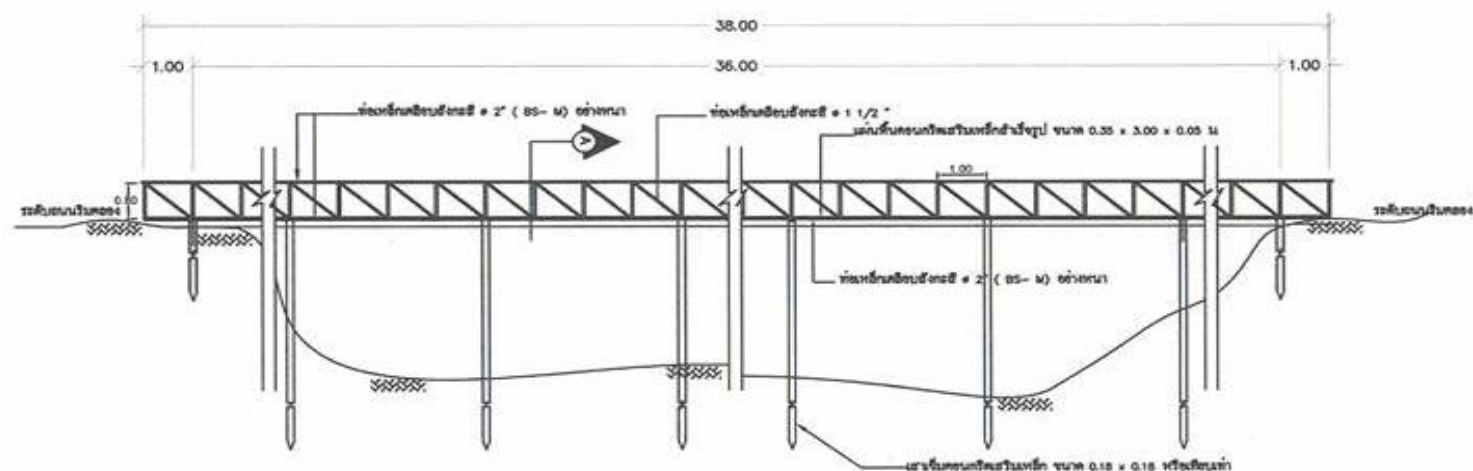

รูปด้าน
NOT TO SCALE

กองช่าง



















แบบ

รูปด้าน

มาตราส่วน

แผ่นที่

วันที่

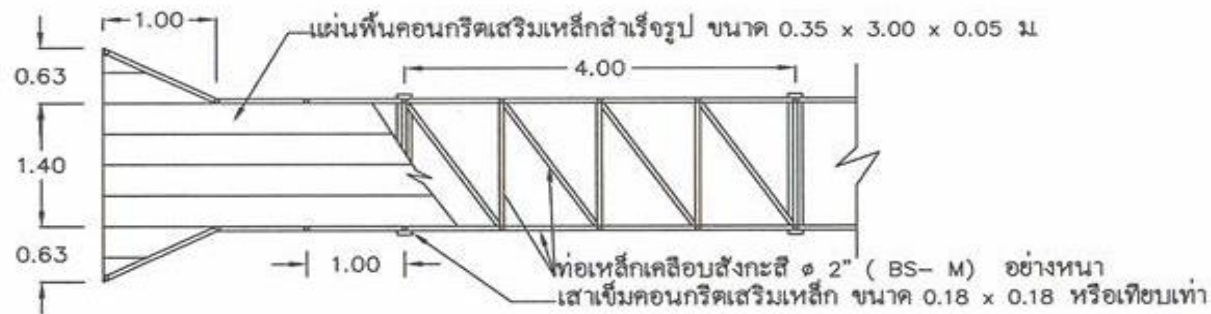

แปลนพื้น
NOT TO SCALE

ส่วนโยธา


















แบบ

แปลนพื้น

มาตราส่วน 1:100

วันที่

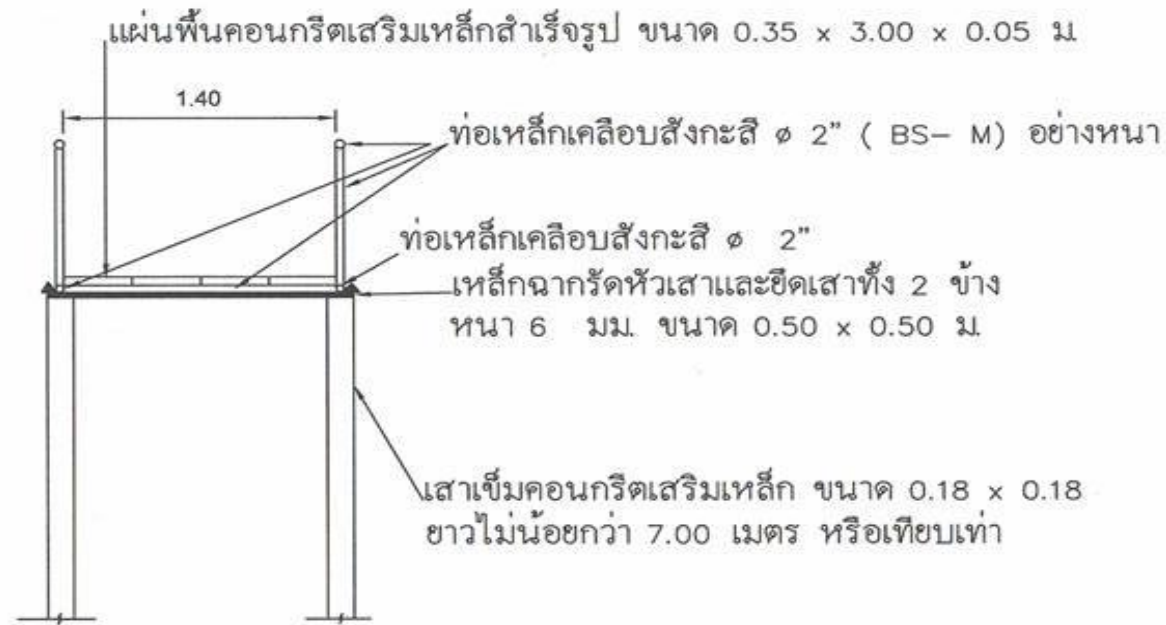

รูปตัด A-A
NOT TO SCALE

กองช่าง



















แบบ

รูปตัด A-A

มาตราส่วน

แผ่นที่

วันที่

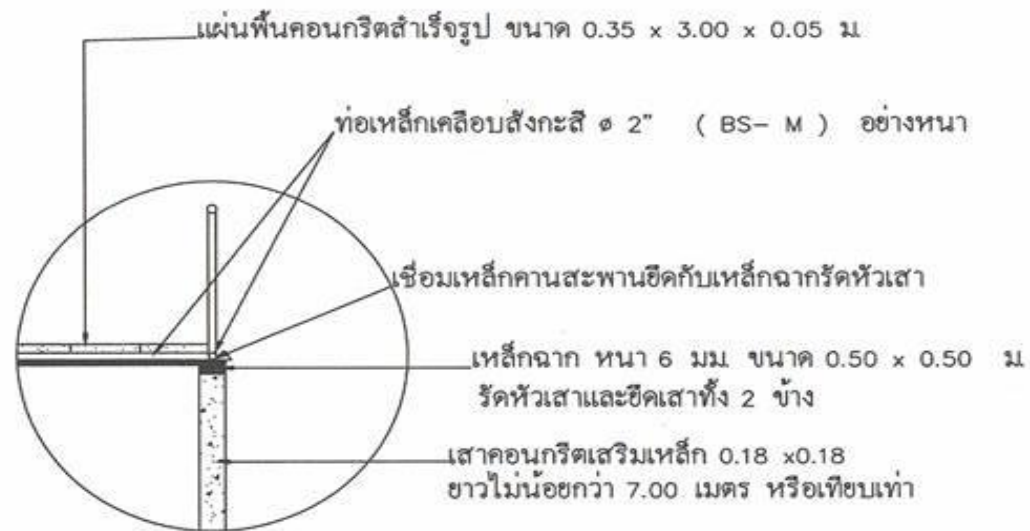

ขยายการเชื่อม

รูปขยาย 1
NOT TO SCALE

กองช่าง






















แบบ

รูปขยาย ๑

มาตราส่วน

แผ่นที่

วันที่

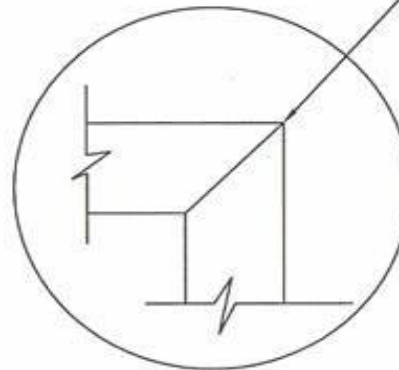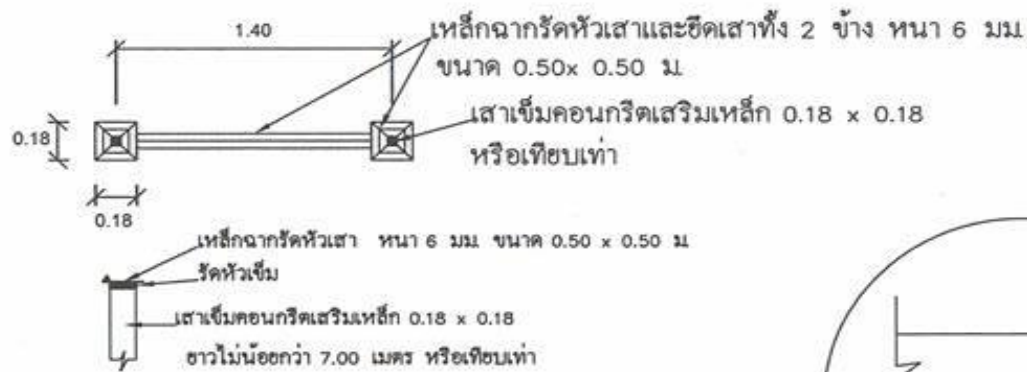

เชื่อม 45 องศา

กองช่าง

















แบบ

รูปขยาย 2

มาตราส่วน

.....

แผ่นที่

วันที่

กองช่าง


















แบบ


แปลนเสา

มาตราส่วน

.....

แผ่นที่

วันที่

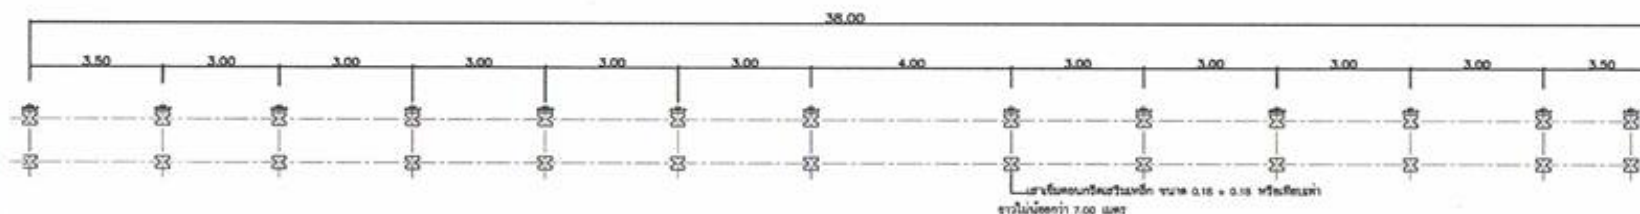

รายการประกอบแบบ

- ผู้รับจ้างต้องทำฮักกันสนิมเหล็กฉาก เหล็กพื้นและเหล็กวางสะพานรอยเชื่อม
- ผู้รับจ้างต้องวางแผ่นพื้นด้านเรียบไว้ข้างล่าง
- ผู้รับจ้างต้องวางแผ่นพื้นซิดดิกันไว้เรียบรอย
- ผู้รับจ้างต้องเขียนแนว ภายหลังการเชื่อมให้เคาะขี้เหล็กออกก่อนทาสี

หมายเหตุ

ปัญหาหน้างานอยู่ในดุลพินิจของช่างควบคุมงานและคณะกรรมการตรวจการจ้าง

