




องค์การบริหารส่วนตำบลหันตะเภา

103 หมู่ที่ 3 ตำบลหันตะเภา อำเภอวังน้อย จังหวัดพระนครศรีอยุธยา 13170


โครงการ ก่อสร้างถนนคอนกรีตเสริมเหล็ก หมู่ที่ 1 (ถนนเลียบบคลอง 27)

สถานที่ก่อสร้างหมู่ที่ 1 ต.หันตะเภา อ.วังน้อย จ.พระนครศรีอยุธยา

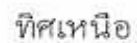

แผนที่สังเขป
NOT TO SCALE


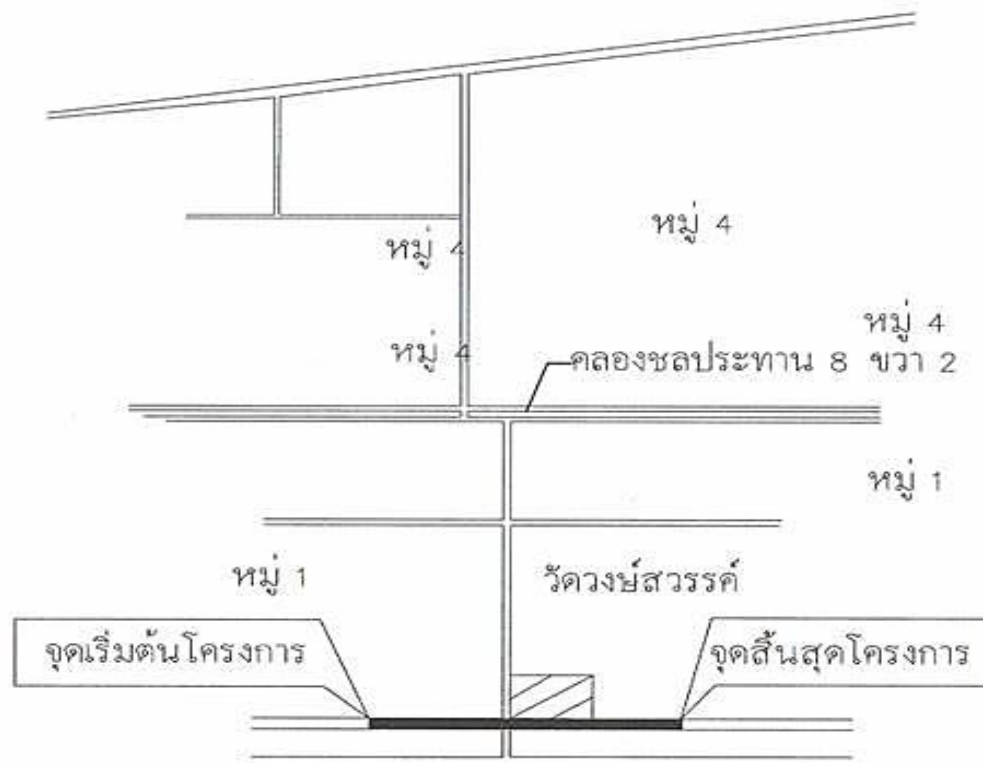

บริเวณโครงการ ก่อสร้างถนนคอนกรีตเสริมเหล็ก หมู่ที่ 1
(ถนนเลียบคลอง 27)
สถานที่ก่อสร้างหมู่ที่ 1 ต.หันตะเภา ขนาด กว้าง 5 ม. ยาว 510 ม.

ผังบริเวณ
NOT TO SCALE

กองช่าง

องค์การบริหารส่วนตำบลหันตะเภา



เลขที่ ๑๐๑ หมู่ ๑ ต.หันตะเภา อ.วังน้อย
จังหวัดพระนครศรีอยุธยา

โครงการ

ก่อสร้างถนนคอนกรีตเสริมเหล็ก

หมู่ที่ 1
(ถนนเลียบคลอง 27)

สถานที่

หมู่ 1 ต.หันตะเภา อ.วังน้อย
จ.พระนครศรีอยุธยา

สำรวจ

นายณัฏฐ์ ธรรมนิล
ผู้ช่วยช่างสำรวจ

ออกแบบ / เขียนแบบ

นายณัฏฐ์ ธรรมนิล
นายช่างออกแบบ

ตรวจ / เห็นชอบ

นายสมิทธิ์ ธรรมนิล
นายก อบต.หันตะเภา

อนุมัติ

นายสมิทธิ์ ธรรมนิล
นายก อบต.หันตะเภา

แบบ


ผังบริเวณ

มาตรฐาน

แผ่นที่


2 / 5

วันที่

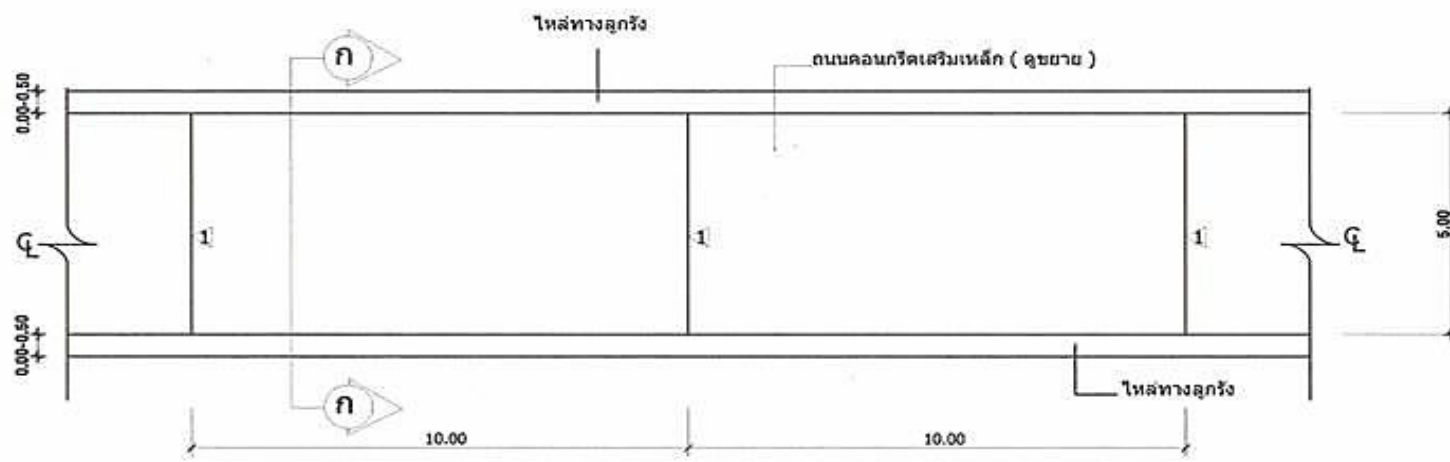


แปลนถนนคอนกรีตเสริมเหล็ก
NOT TO SCALE

รายการประกอบแบบ
รอยต่อการหดตัว (CONTRACTION JOINT)

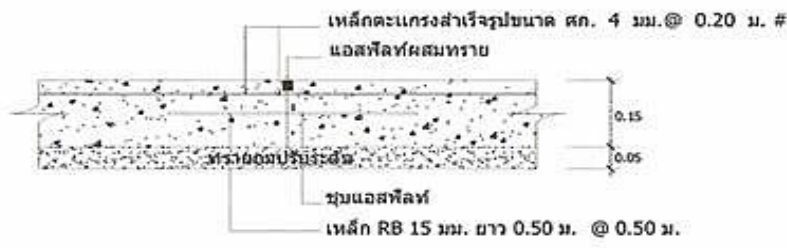

ขยาย CONTRACTION JOINT

แบบ แปลน , แบบขยาย	
มาตราส่วน 	แผ่นที่ 3 / 4
วันที่	

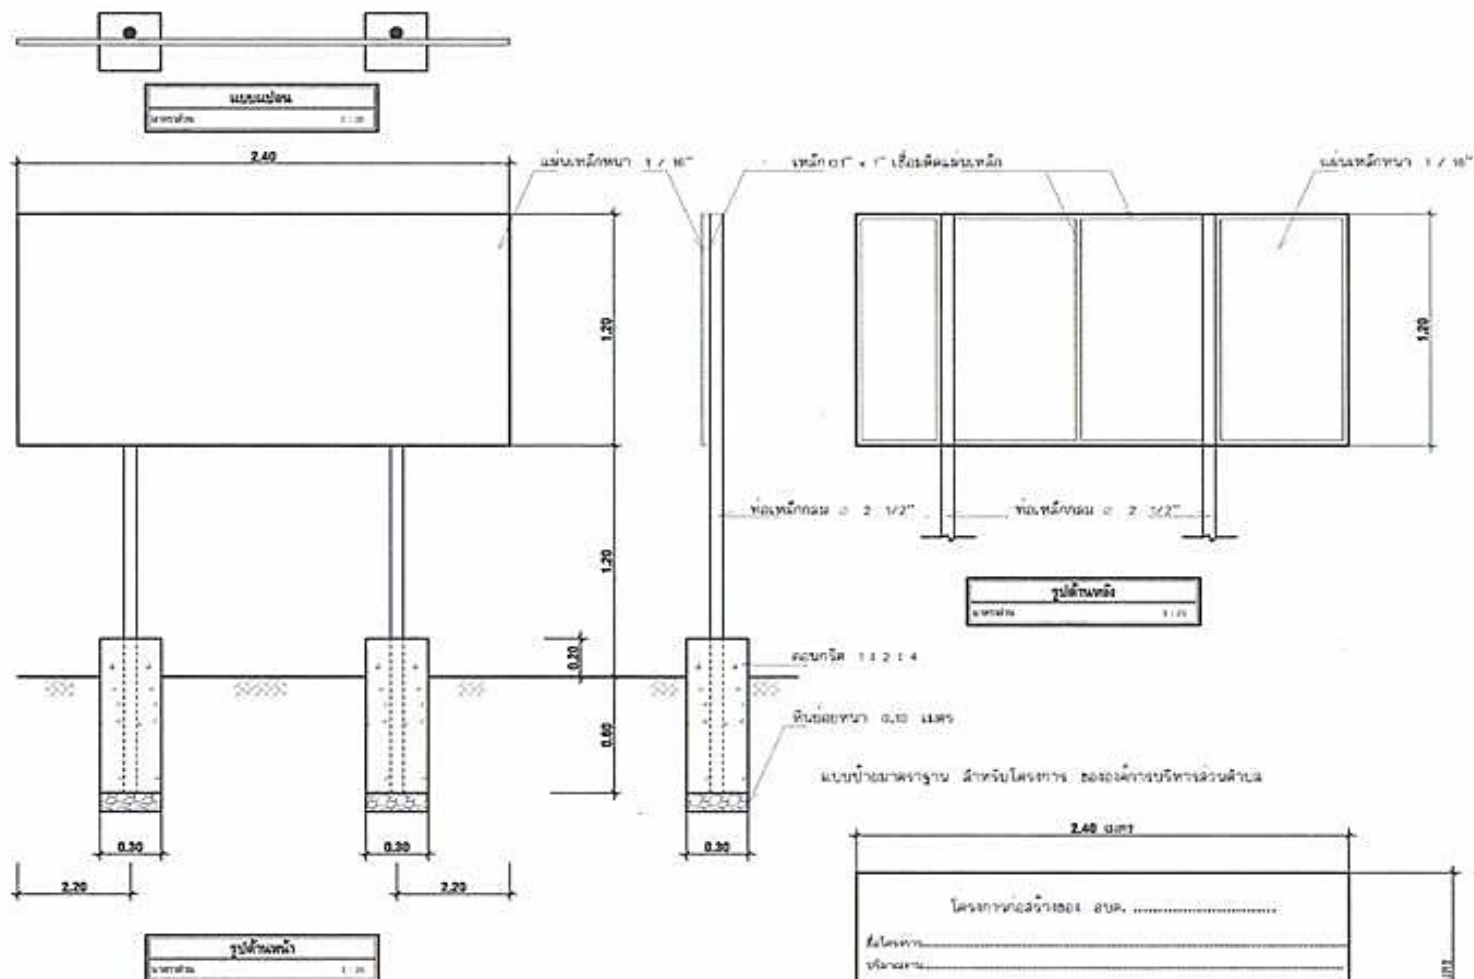

รายการประกอบแบบ

1. เสา, พื้นปาดผิวชั้นที่ 2 ด้าน ใต้สีน้ำเงิน
2. พื้นผิวสีน้ำตาล
3. พื้นผิวสีเหลือง ขนาดกำแพงตามความเหมาะสม
4. พื้นผิวสีน้ำตาล กว้าง 1.20 เมตร ยาว 2.40 เมตร

หมายเหตุ

- ชุดก่อสร้างกำแพงตามความเหมาะสมในปริมาณ
- สามารถถอดพื้นใต้สีน้ำตาล
- ก่อนทำสีจึงให้พาสีกับสีพื้นก่อน 2 ครั้ง

ชื่อโครงการ	
ชื่ออาคาร	
ขนาดพื้นที่	
วันที่ก่อสร้าง	
ผู้รับจ้าง	
ผู้ควบคุมงาน	

แบบแปลน



















แบบ

ป้ายประชาสัมพันธ์โครงการ


วันที่

5/5