




องค์การบริหารส่วนตำบลหันตะเภา

103 หมู่ที่ 3 ตำบลหันตะเภา อำเภอวังน้อย จังหวัดพระนครศรีอยุธยา 13170

โครงการ ก่อสร้างถนนคอนกรีตเสริมเหล็ก หมู่ที่ 4 (ถนนเลียบบคลองเจ๊ก 8 ขวา 2)

สถานที่ก่อสร้างหมู่ที่ 4 ต.หันตะเภา อ.วังน้อย จ.พระนครศรีอยุธยา


ทิศเหนือ

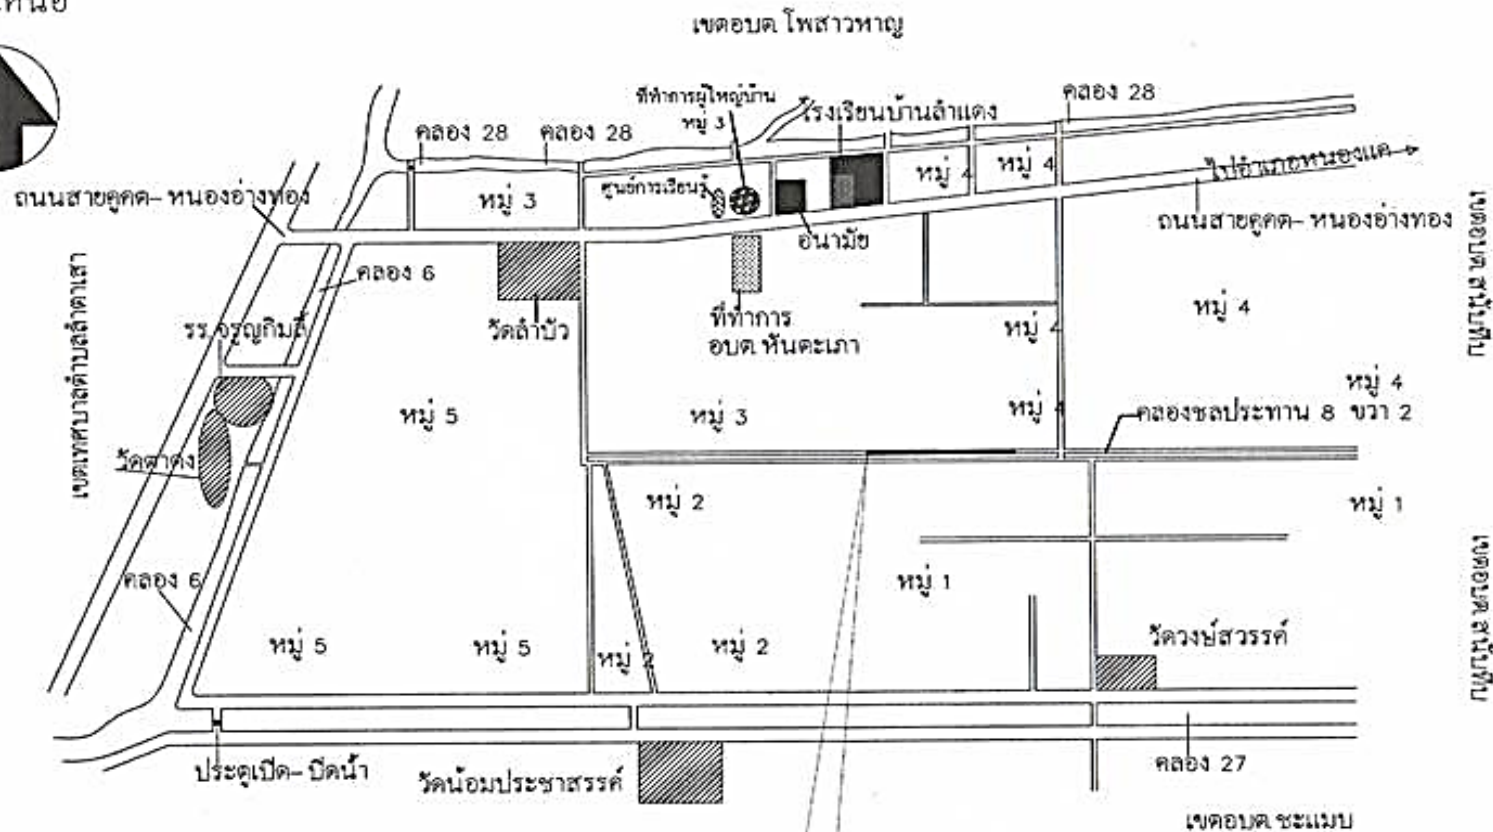

บริเวณโครงการ ก่อสร้างถนนคอนกรีตเสริมเหล็ก หมู่ที่ 4
(ถนนเลียบคลองเจ็ก 8 ขวา 2)
สถานที่ก่อสร้างหมู่ที่ 4 ต.หันตะเกา ขนาด กว้าง 4.00 ม. ยาว 700 ม.


แผนที่สังเขป
NOT TO SCALE

องค์การบริหารส่วนตำบลหันตะเกา แผนที่ 000 หมู่ 3 ต.หันตะเกา อ.วังน้อย จ.พระนครศรีอยุธยา	
โครงการ ก่อสร้างถนนคอนกรีตเสริมเหล็ก หมู่ที่ 4 (ถนนเลียบคลองเจ็ก 8 ขวา 2)	
สถานที่ หมู่ 4 ต.หันตะเกา อ.วังน้อย จ.พระนครศรีอยุธยา	
สำรวจ นายสมิทธิชัย สิริโชค วิศวกรโยธา	
ออกแบบ / เขียนแบบ นายสมิทธิชัย สิริโชค นายช่างโยธาชำนาญงาน	
อนุมัติ นายสมิทธิชัย สิริโชค นายช่างโยธาชำนาญงาน	
แบบ แผนที่สังเขป	
มาตราส่วน	แผ่นที่ 1 / 5
วันที่	

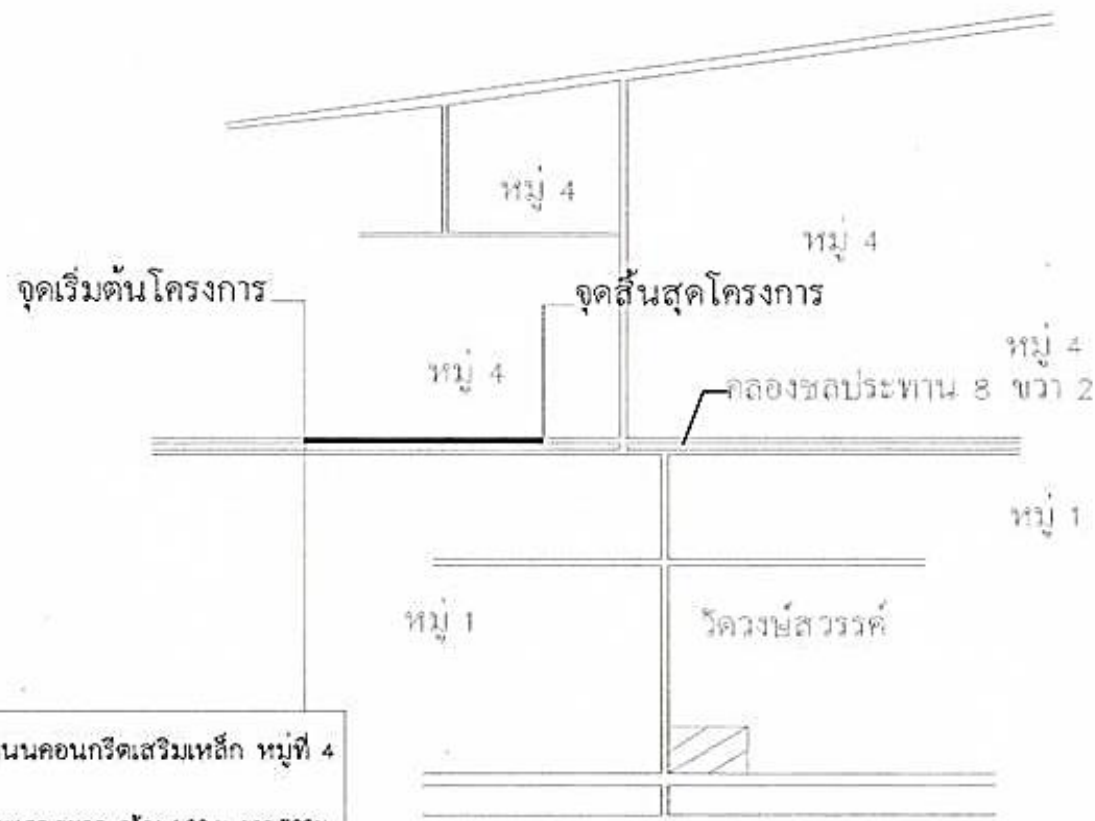


ผังบริเวณ
NOT TO SCALE

กองช่าง องค์การบริหารส่วนตำบลตะเภา  วันที่ 100 หมู่ 4 ต.หันตะเภา อ.วังน้อย จ.พระนครศรีอยุธยา	
โครงการ ก่อสร้างถนนคอนกรีตเสริมเหล็ก หมู่ที่ 4 (ถนนเลียบคลองเจ็ก 8 ขวา 2)	
สถานที่ หมู่ 4 ต.หันตะเภา อ.วังน้อย จ.พระนครศรีอยุธยา	
แบบ ผังบริเวณ	
มาตราส่วน ----	แผ่นที่ 2 / 5
วันที่ -----	

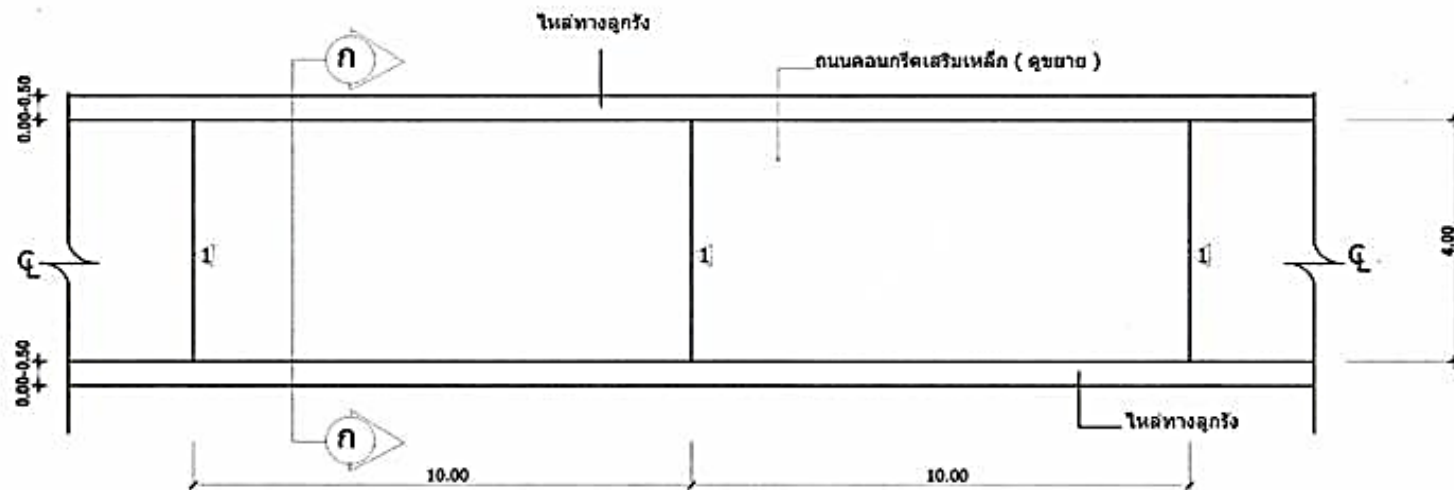

แปลนถนนคอนกรีตเสริมเหล็ก
NOT TO SCALE

รายการประกอบแบบ
รอยต่อการหดตัว (CONTRACTION JOINT)

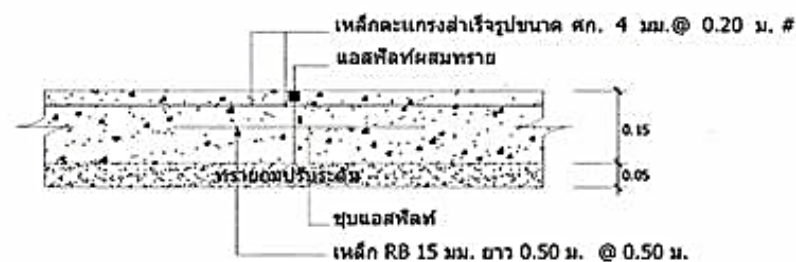

ขยาย CONTRACTION JOINT












แบบ
แปลน , แบบขยาย

มาตราส่วน
.....

วันที่
3 / 4

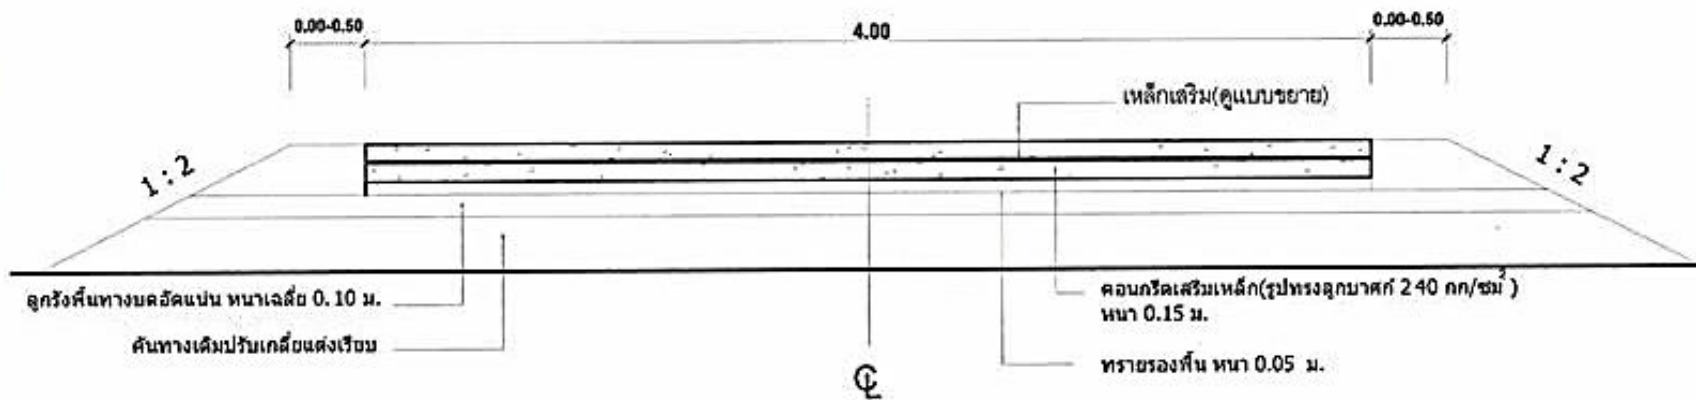

รูปตัดถนนคอนกรีตเสริมเหล็ก

NOT TO SCALE



รูปขยายการวางตะแกรงเหล็ก

NOT TO SCALE











แบบ
รูปตัด

มาตราส่วน
.....

วันที่

