



องค์การบริหารส่วนตำบลหันตะเภา

103 หมู่ที่ 3 ตำบลหันตะเภา อำเภอวังน้อย จังหวัดพระนครศรีอยุธยา 13170

โครงการ ก่อสร้างถนนคอนกรีตเสริมเหล็กภายในหมู่บ้าน (สายเลียบบคลอง 8 ขวา 2)

สถานที่ก่อสร้างหมู่ที่ 4 ต.หันตะเภา อ.วังน้อย จ.พระนครศรีอยุธยา



จังหวัดพระนครศรีอยุธยา

โครงการ

ก่อสร้างถนนคอนกรีตเสริมเหล็ก
ภายในหมู่บ้าน
(สายเลียบคลอง 8 ซาว 2)

สถานที่

จ.พระนครศรีอยุธยา

ออกแบบ / เขียนแบบ

นายเจษฎา ธีระศิริ และนายวัชรวิทย์
นายเจษฎา ธีระศิริ

วิศวกรออกแบบ

นายสมศักดิ์ มั่งคั่งถิ่น
สช. 7855

ตรวจ / เห็นชอบ

นายวิชาญ อรรถนพ





แบบ

รูปตัด


มาตรฐาน
หน้า
3 / 4

วันที่




รูปตัดถนนคอนกรีตเสริมเหล็ก ก - ก

NOT TO SCALE

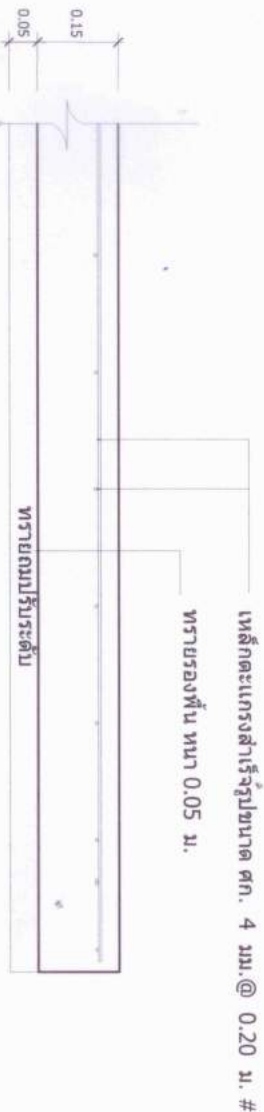


รูปขยายการวางตะแกรงเหล็ก

NOT TO SCALE

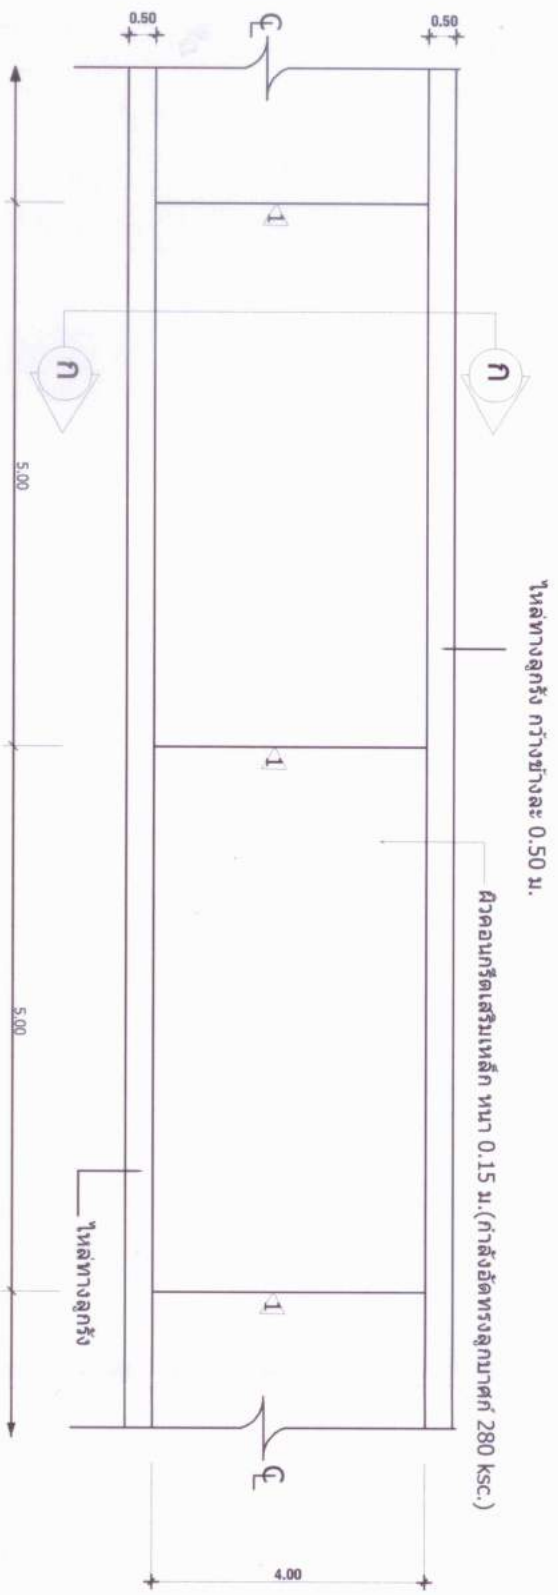

แปลนถนนคอนกรีตเสริมเหล็ก

NOT TO SCALE

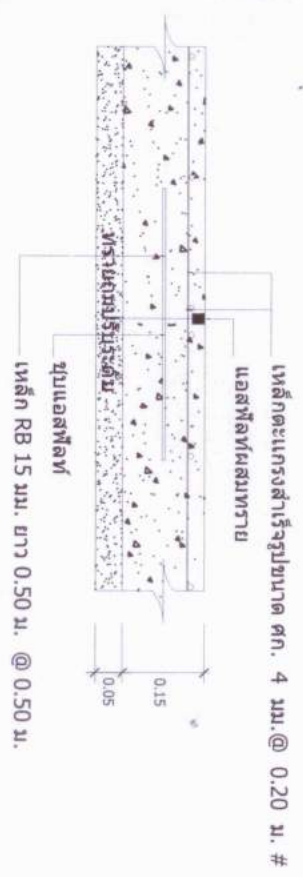

ขยาย CONTRACTION JOINT



กองช่าง

จังหวัดพระนครศรีอยุธยา

โครงการ

ก่อสร้างถนนคอนกรีตเสริมเหล็ก
ภายในหมู่บ้าน
(สายเลียบคลอง 8 ซาว 2)

สถานที่

จ.พระนครศรีอยุธยา

ออกแบบ / เขียนแบบ








แบบ

แปลน, แบบขยาย

มาตราส่วน

แผ่นที่
4 / 4

วันที่



จังหวัดพระนครศรีอยุธยา

โครงการ

ก่อสร้างถนนคอนกรีตเสริมเหล็ก
ภายในหมู่บ้าน
(สายเชื่อมคลอง 8 ซาว 2)

สถานที่

หมู่ 4 ต.ห้วยตะเภา อ.วังน้อย
จ.พระนครศรีอยุธยา

ออกแบบ / เขียนแบบ

นางเจษฎาพร วัฒนศิริกุล

นางอุบลรัตน์ วัฒนศิริกุล

วิศวกรออกแบบ

นายสมศักดิ์ มงคลรัตน์

BE. 7855

ตรวจ / เห็นชอบ

นางสาววิภากร อรรถพร

ปฎิบัติงานด้านวิศวกรรมโยธา

นายสมศักดิ์ มงคลรัตน์



แบบ

ผังบริเวณ

มาตราส่วน

แผนที่ 2 / 4

วันที่

ทิศเหนือ



บริเวณก่อสร้างถนน คสล. กว้าง 4.00 เมตร ยาว 260 เมตร

หมู่ 4

หมู่ 4

หมู่ 4

คลองชลประทาน 8 ซาว 2

หมู่ 1

หมู่ 1

ผังบริเวณ

NOT TO SCALE

