



องค์การบริหารส่วนตำบลหันตะเภา

หมู่ที่ 3 ตำบลหันตะเภา อำเภอวังน้อย จังหวัดพระนครศรีอยุธยา 13170

โครงการ ก่อสร้างถนนคอนกรีตเสริมเหล็ก หมู่ที่ 1 (ถนนเลียบบคลอง 27)

สถานที่ก่อสร้างหมู่ที่ 1 ต.หันตะเภา อ.วังน้อย จ.พระนครศรีอยุธยา



เลขที่ 103 หมู่ 3 ต.หันตะเภา อ.วังน้อย
จังหวัดพระนครศรีอยุธยา

โครงการ

หน้า 1
(ฉบับสืบค้น 27)

สถานที่

1 ต.หันตะเภา อ.วังน้อย
จ.พระนครศรีอยุธยา


เฉลิมเกียรติ เดลิมภัทร์
นายช่างโยธาชำนาญงาน

วิศวกรรมออกแบบ



ตรวจ / เห็นชอบ

นายวิชากร อรรถนพ
ปลัดองค์การบริหารส่วนตำบลหันตะเภา

อนันต์

2. 4m7

นางขวัญเรือน คงแสงภักดิ์


16699

แผนกส่งเย็บ


มาตราส่วน

1 / 5

1996

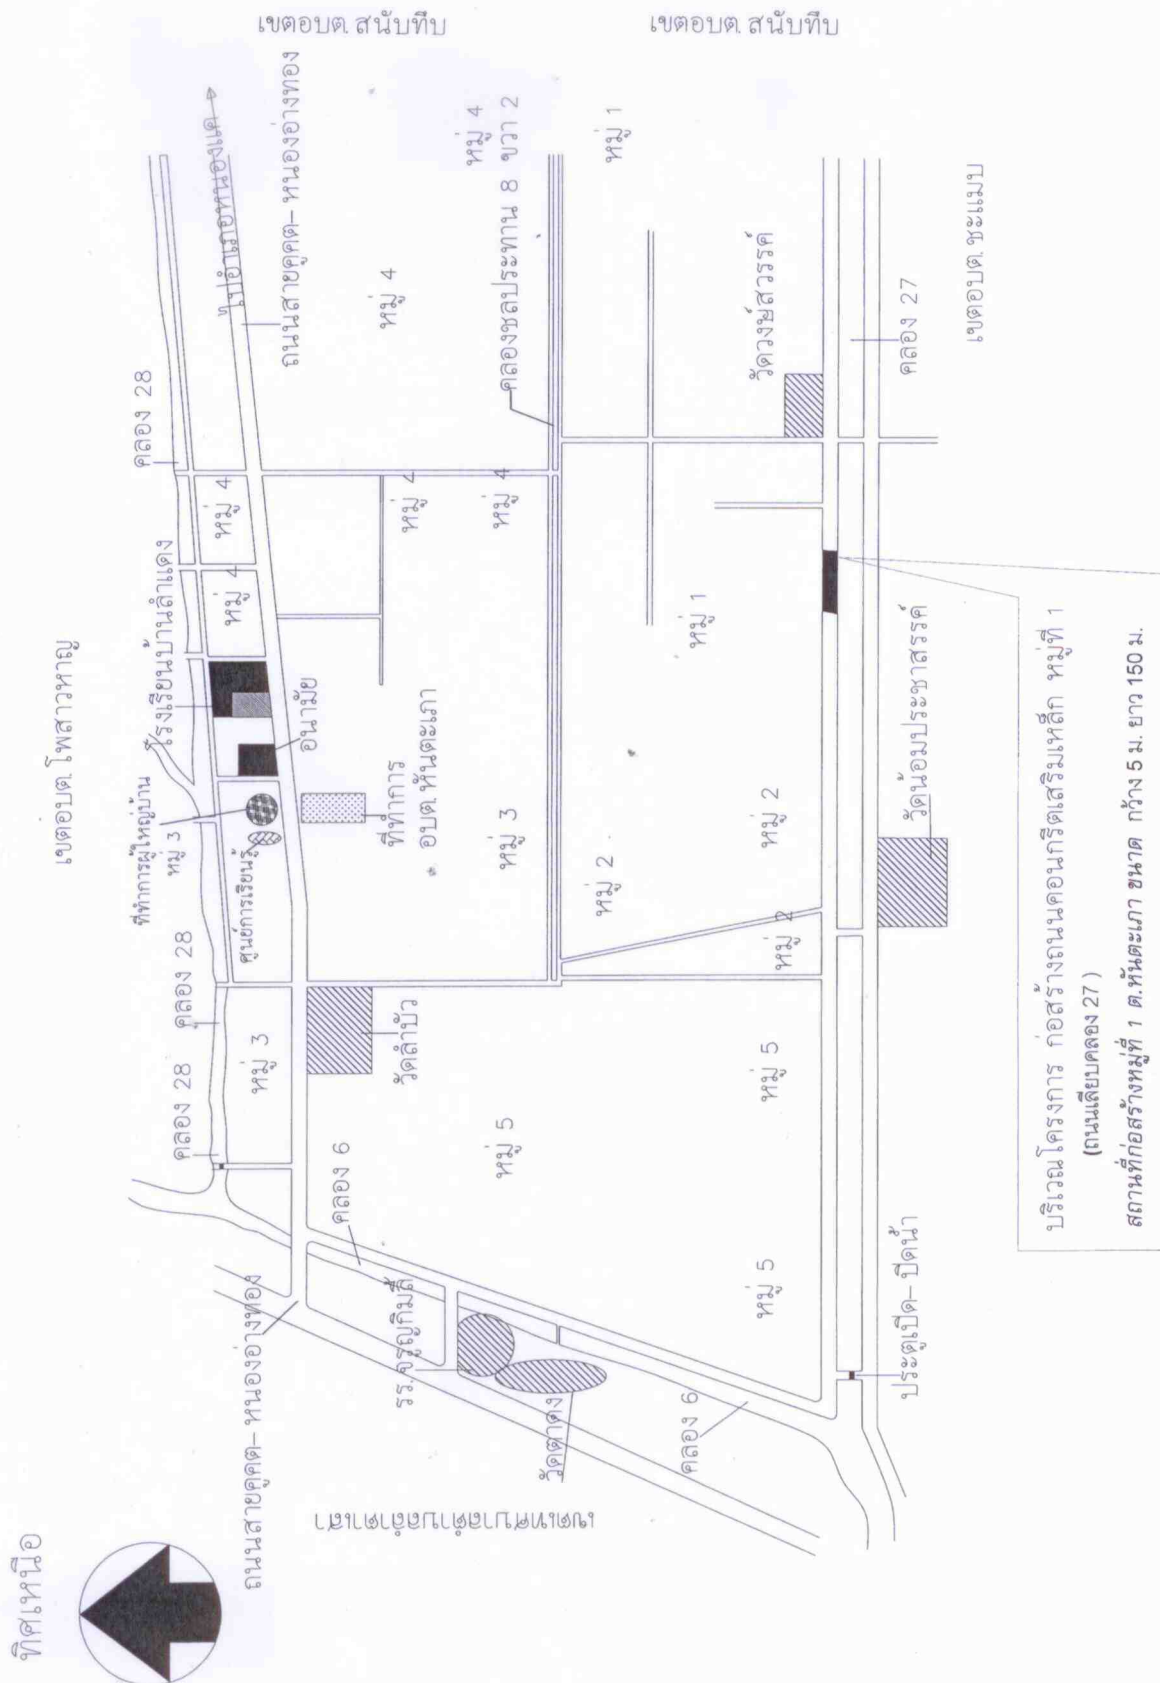


แบบ ผังบริเวณ	
มาตรฐาน 	แผ่นที่ 2 / 5
วันที่	

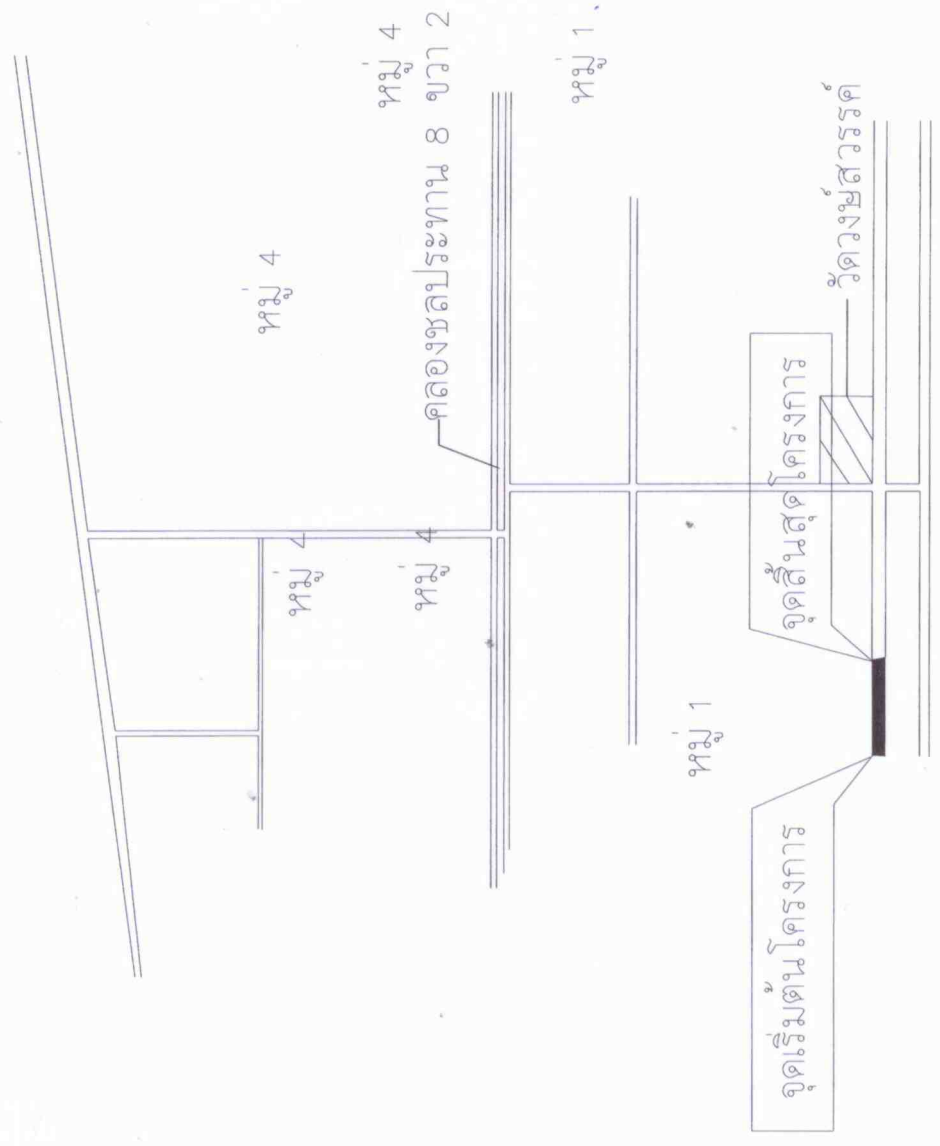

บริเวณโครงการ ก่อสร้างถนนคอนกรีตเสริมเหล็ก หมู่ที่ 1
(ถนนเลียบคลอง 27)

ผังบริเวณ
NOT TO SCALE

แบบ แปลน, แบบขยาย	
มาตรฐาน 	แผ่นที่ 3 / 4
วันที่	

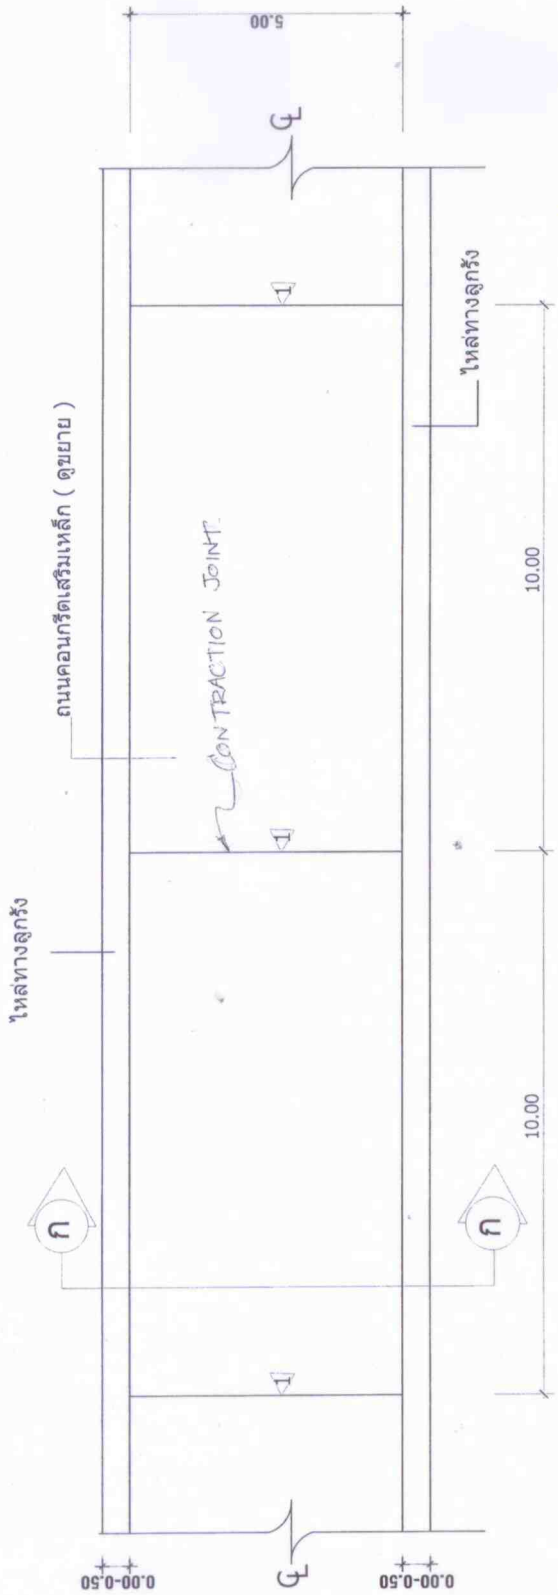


รายการประกอบแบบ
รอยต่อการหดตัว (CONTRACTION JOINT)


แปลนถนนคอนกรีตเสริมเหล็ก


NOT TO SCALE

เหล็กดัดแครงสำเร็จรูปขนาด ศก. 4 มม. @ 0.20 ม. #

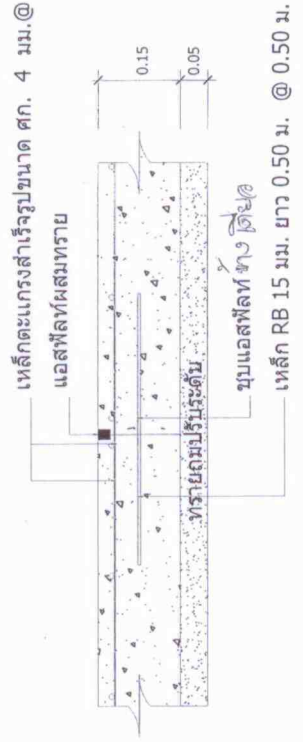

ขยาย CONTRACTION JOINT

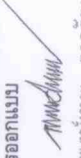แบบ	รูปตัด
มาตราส่วน	 4 / 5
วันที่	

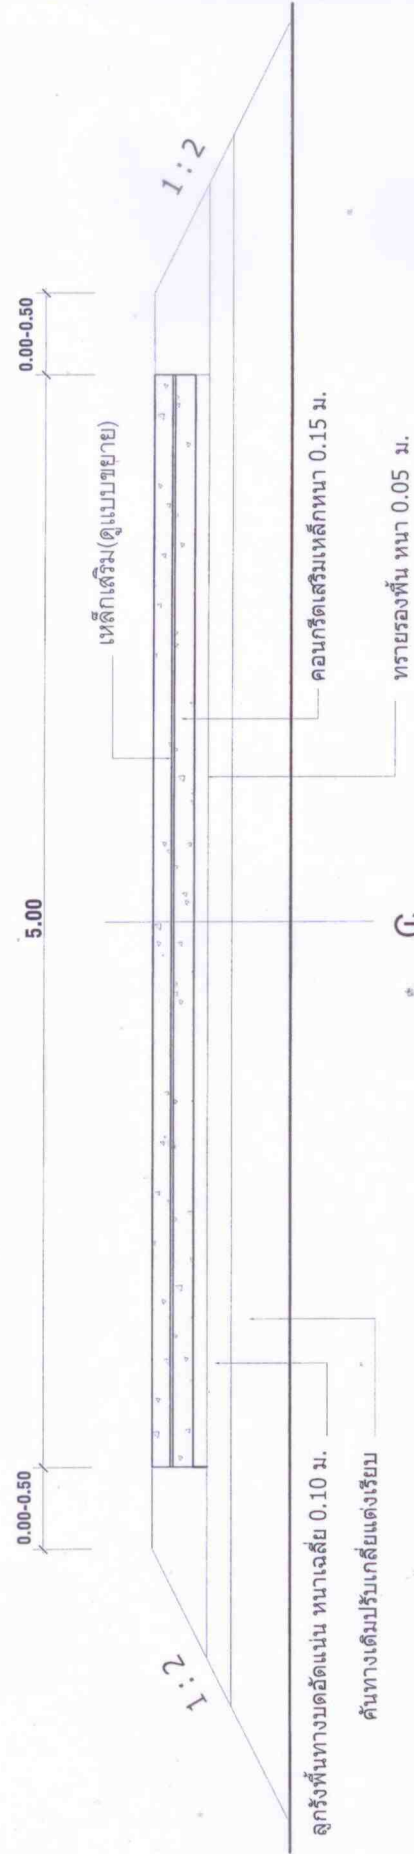


รูปตัดถนนคอนกรีตเสริมเหล็ก

NOT TO SCALE

เหล็กตะแกรงสำหรับขนาด ศก. 4 มม.@ 0.20 ม. #

ทรายรองพื้น หนา 0.05 ม.

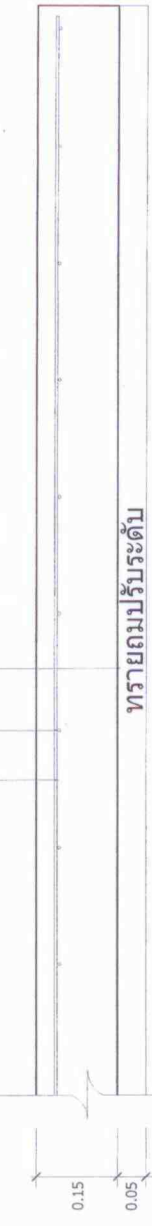

รูปขยายการวางตะแกรงเหล็ก

NOT TO SCALE

















แบบ

ป้ายประชาสัมพันธ์โครงการ

มาตรฐาน
หน้า
วันที่ 5 / 5

วันที่

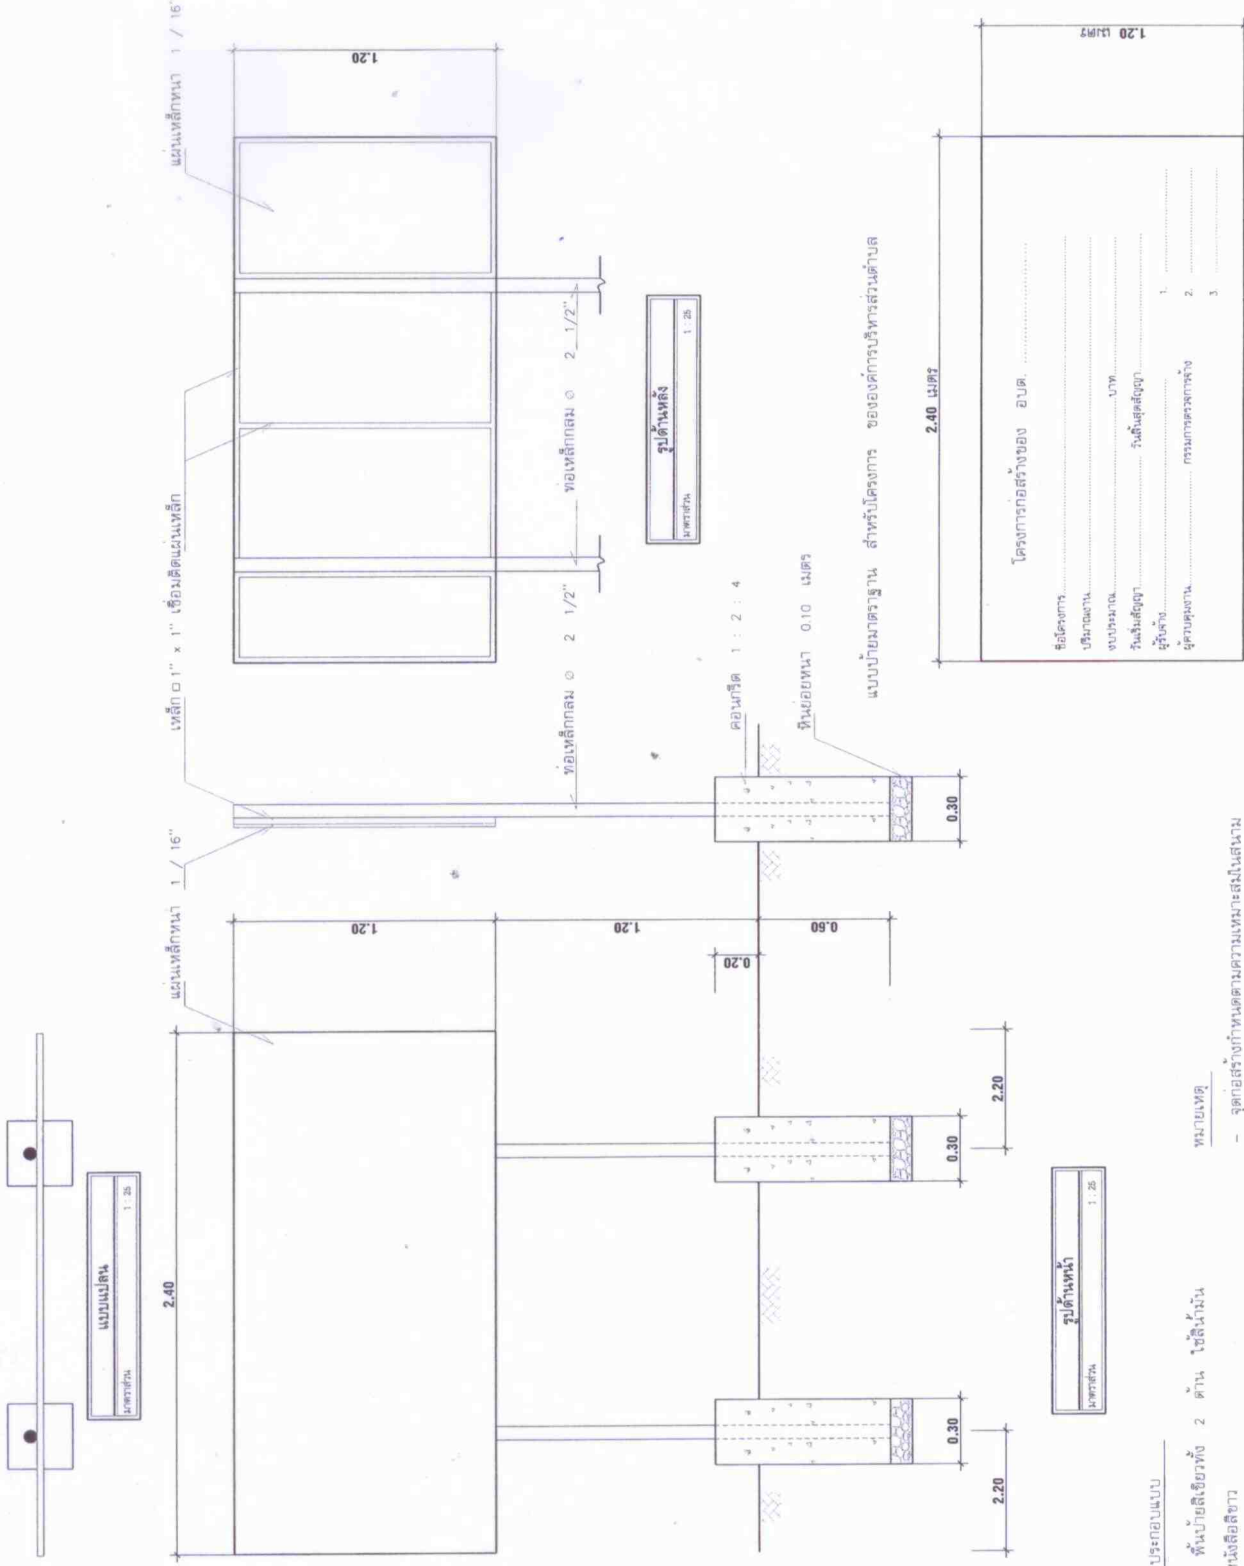

รายการประกอบแบบ

1. เสา, พื้นป้ายสี่เหลี่ยม 2 ด้าน ใช้สีน้ำมัน
2. ตัวหนังสือสีขาว
3. ตัวหนังสือสีขาว
4. ความตามแบบที่กำหนด

หมายเหตุ

- จุดก่อสร้างกำหนดตามความเหมาะสมในสนาม
- สามารถมองเห็นได้ชัดเจน
- ก่อนทาสีต้องทาสีพื้นก่อน 2 ครั้ง

ขนาดป้าย 1.20 เมตร ยาว 2.40 เมตร

