



องค์การบริหารส่วนตำบลหันตะเภา

หมู่ที่ 3 ตำบลหันตะเภา อำเภอวังน้อย จังหวัดพระนครศรีอยุธยา 13170

โครงการ ติดตั้งป้ายเตือนจราจรภายในตำบลหันตะเภา

สถานที่ก่อสร้างหมู่ที่ 1 - 5 ต.หันตะเภา
อ.วังน้อย จ.พระนครศรีอยุธยา





ติดตั้งป้ายเตือนจราจร
ภายในตำบลตะเภา

ภายในตำบลหันตะเภา







1

นายสีหาวุธ อรรถนภา


แม่พิมพ์สี

[illegible]

90
91
92
93
94
95
96

90
91
92
93
94
95
96

1


1


เขตเทศบาลตำบลลำตาเสา



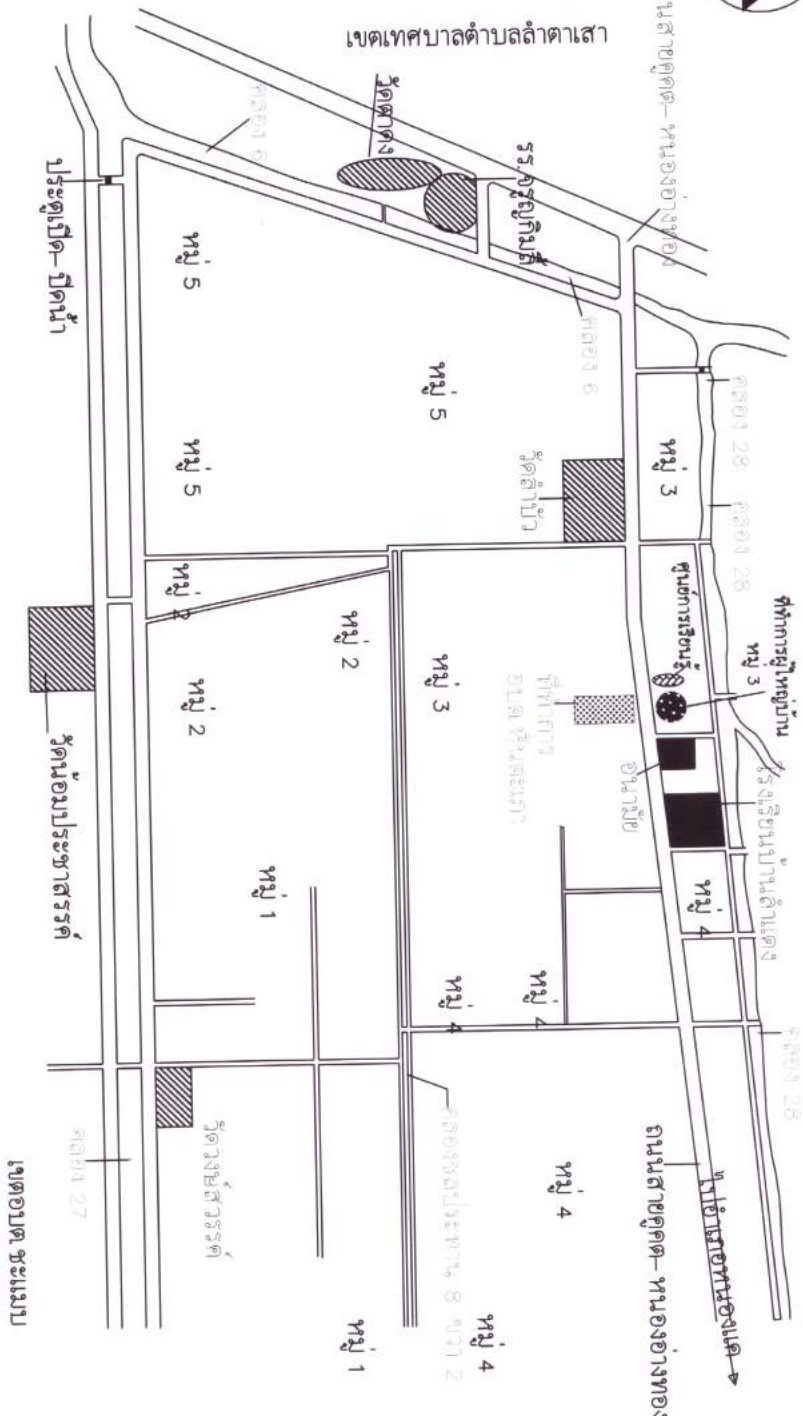

NOT TO SCALE

NOT TO SCALE

หมวดงานเครื่องหมายจราจร


และ




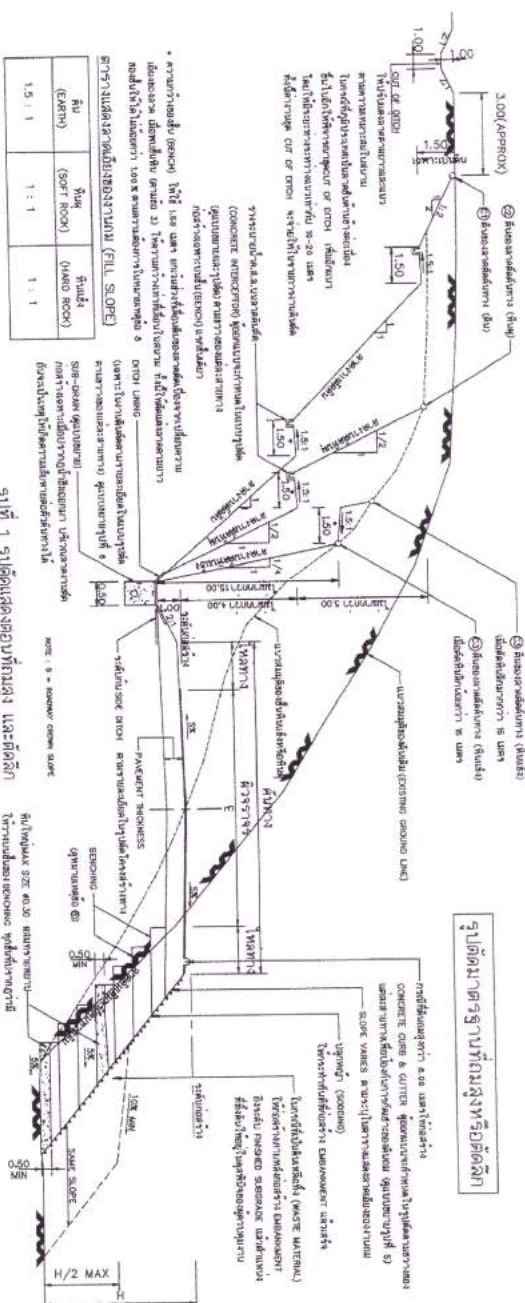





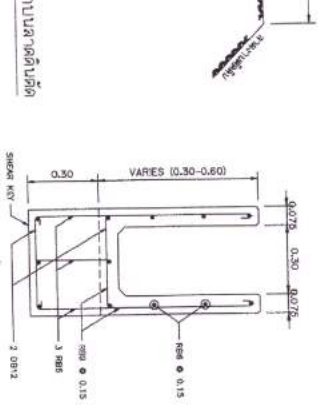



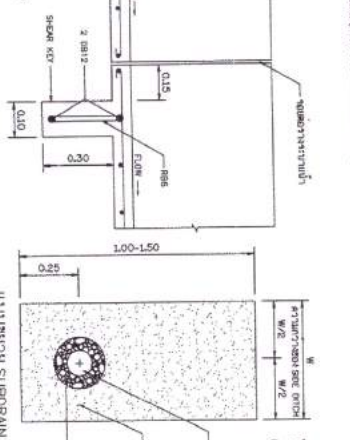




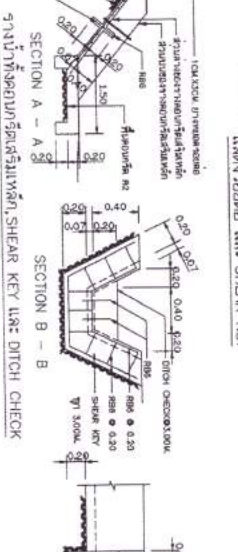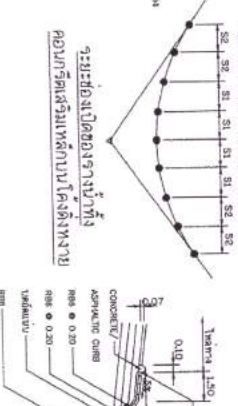


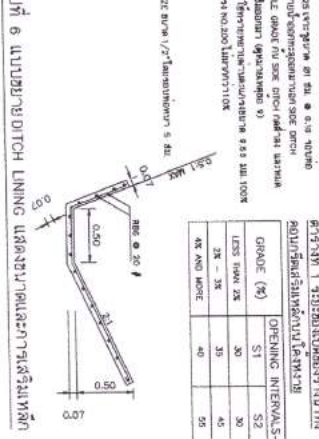




รายการประกอบ

1. ผนังกำแพงรับน้ำหนักดินข้างหลังคันดิน (Back Slope) 4. ฝายกั้นน้ำไหลบ่า (Flow Control Structure)



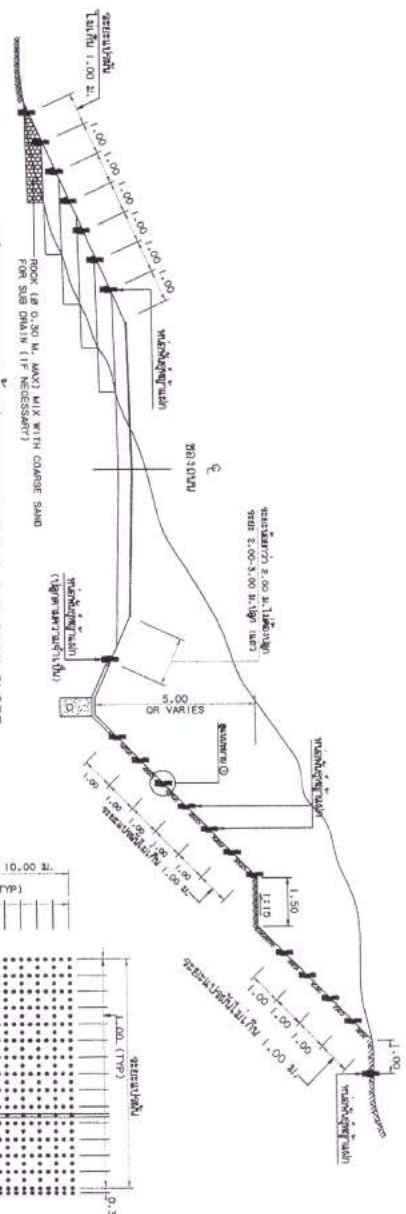



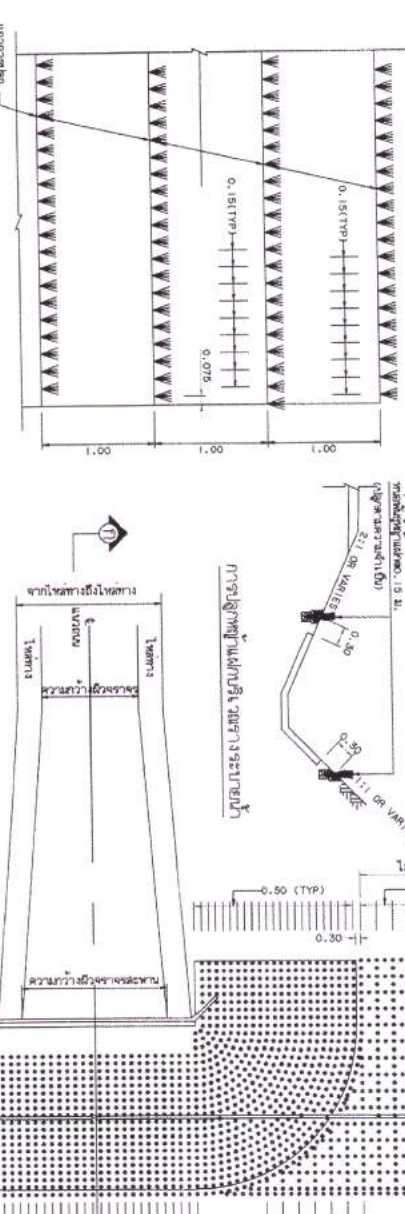



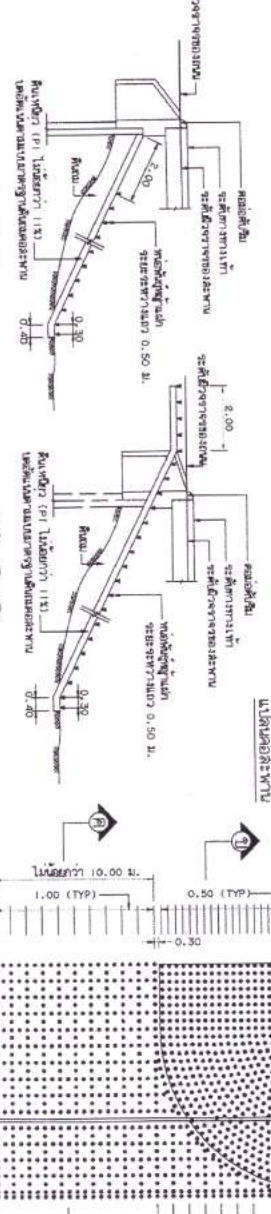



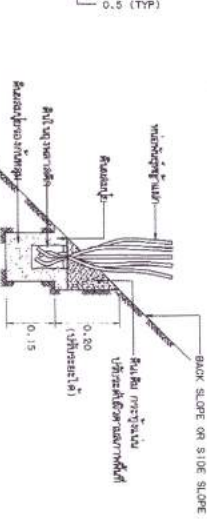



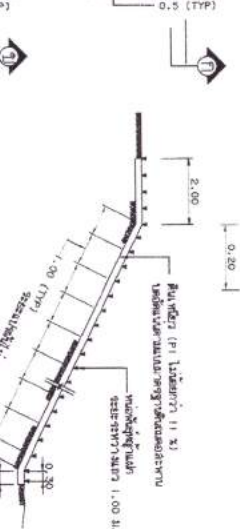



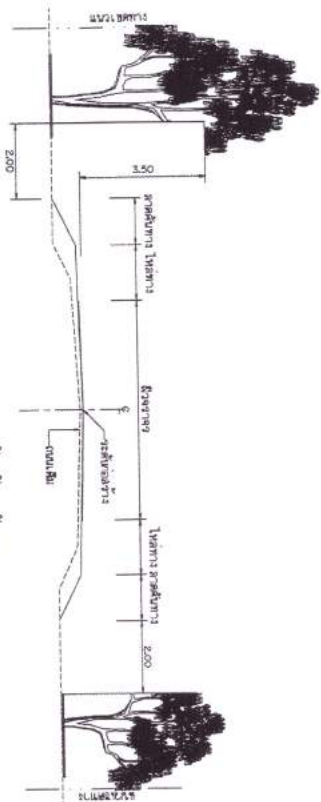


รูปตัดแสดงการปลูกต้นไม้ 2 ข้างทาง

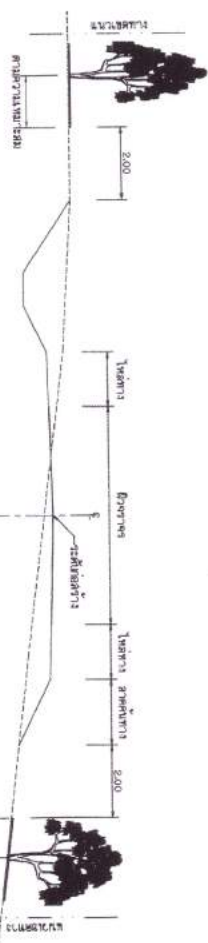


รูปตัดแสดงการปลูกต้นไม้ 2 ข้างทาง
การตัดเป็นคันดินและคันดิน

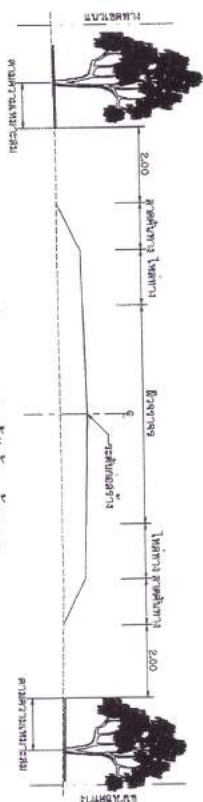

รูปตัดแสดงการปลูกต้นไม้ 2 ข้างทาง

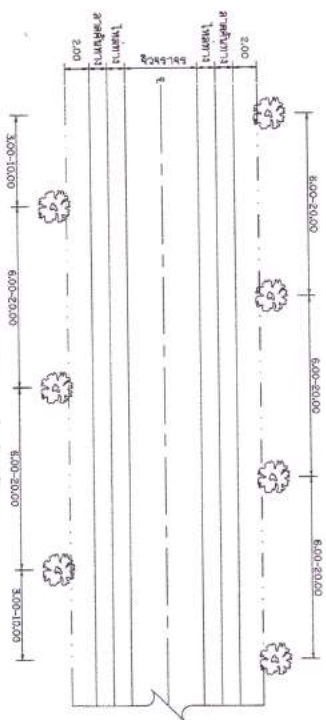

รูปตัดแสดงการปลูกต้นไม้ 2 ข้างทาง

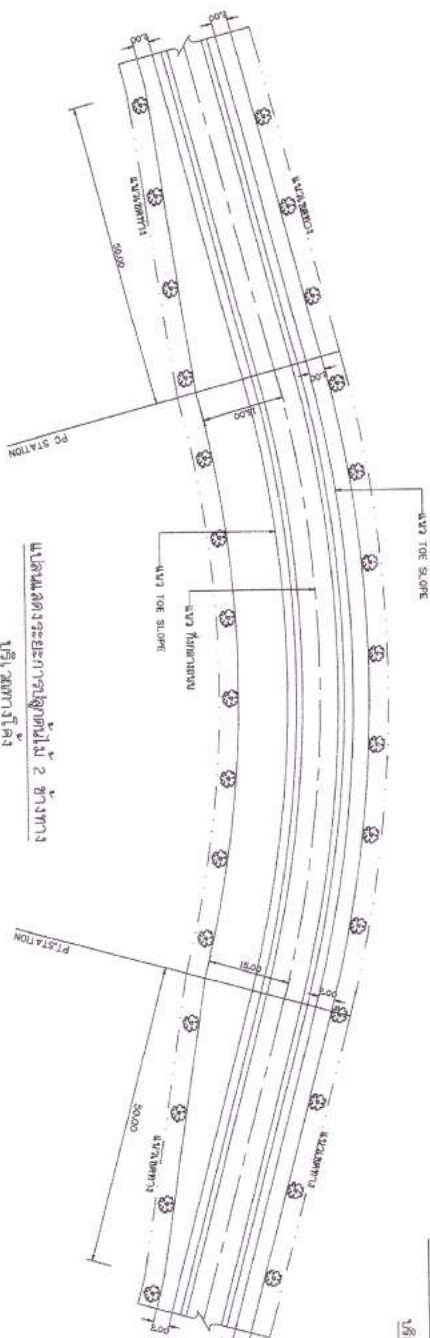

แผนผังแสดงระยะการปลูกต้นไม้ 2 ข้างทาง
รูปตัดตามจริง




หมายเหตุ

แบบร่างปลูกต้นไม้ 2 ข้างทาง









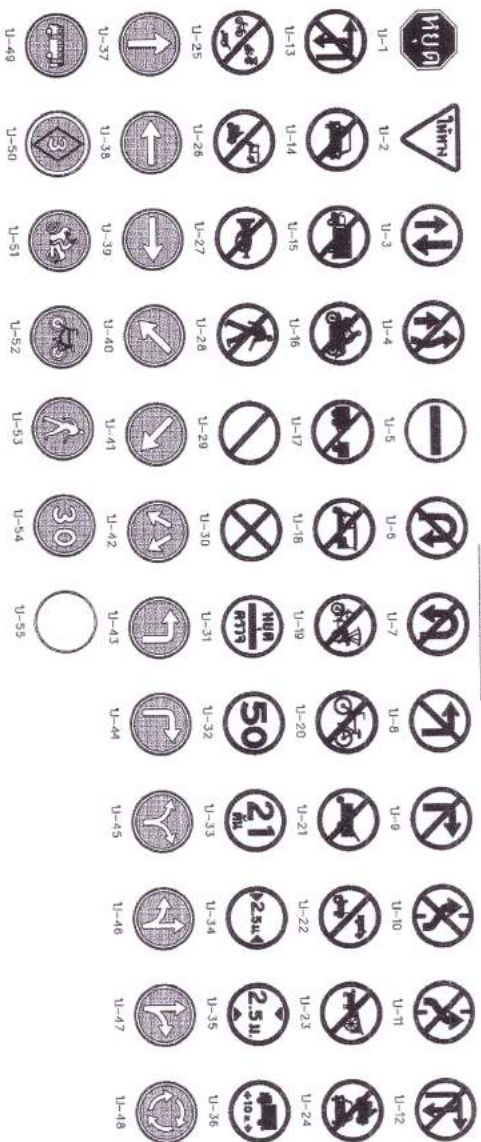


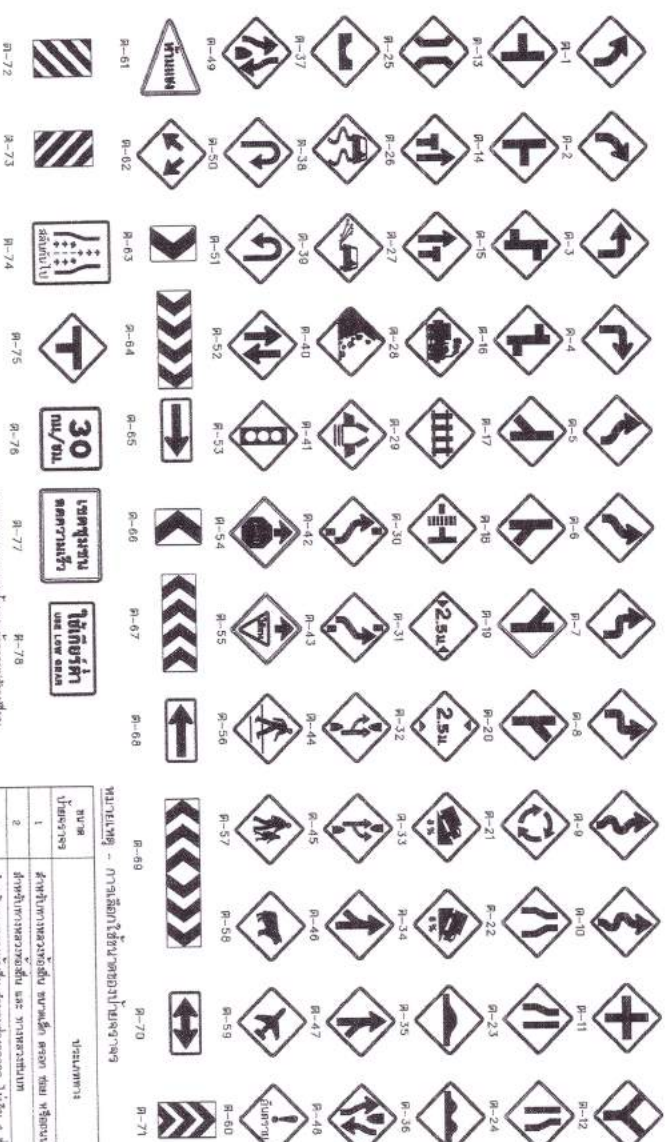





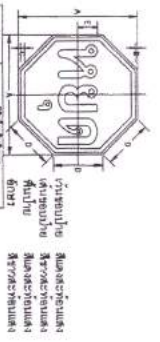



ขนาด		ชนิดวัสดุ/ขนาด				
ชนิดวัสดุ/ขนาด	A	B	C	D	E	
1	--	--	--	--	--	
2	60	1	9	20	10	
3	75	1.5	2.5	25	12.5	
4	90	2	3	30	15	

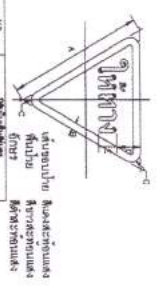


ขนาด	จำนวนหน่วย					
1	-	-	-	-	-	-
2	40	4	4	13.3	10	-
3	75	5	5	13	12	-
4	90	8	8	20	15	-

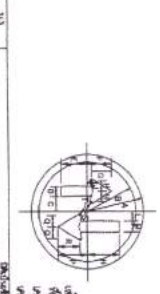

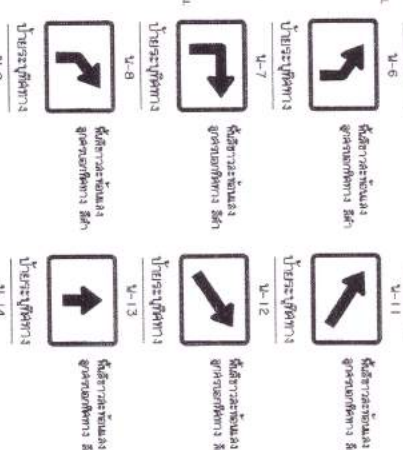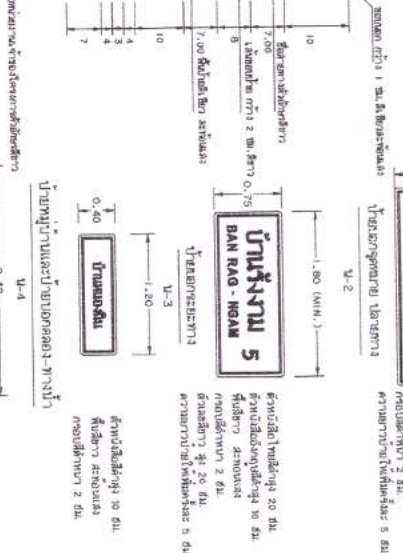


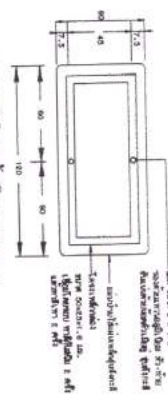


แสดงการติดตั้งป้ายจราจร น-1

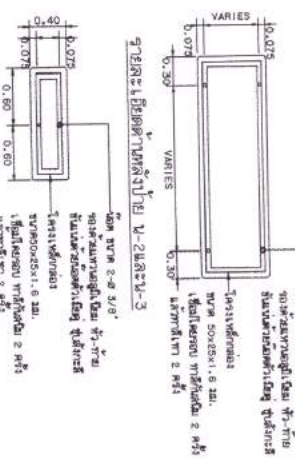


แสดงการติดตั้งป้ายจราจร น-2 และ น-3

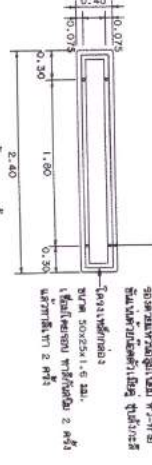


แสดงการติดตั้งป้ายจราจร น-4

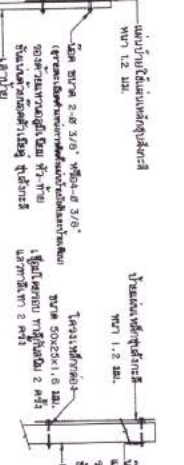


แสดงการติดตั้งป้ายจราจร น-5

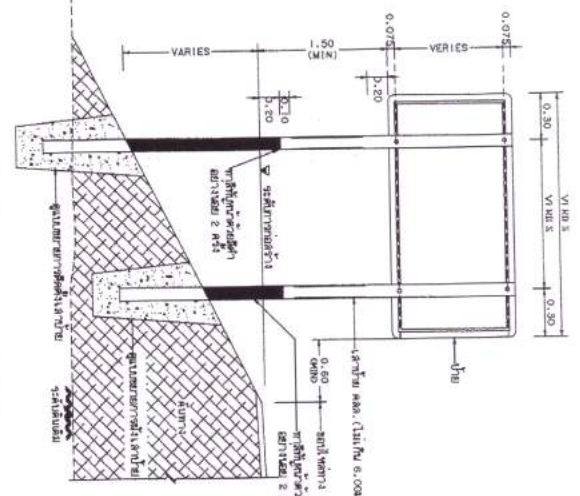




แสดงการติดตั้งป้ายจราจร น-2, น-3 และ น-5

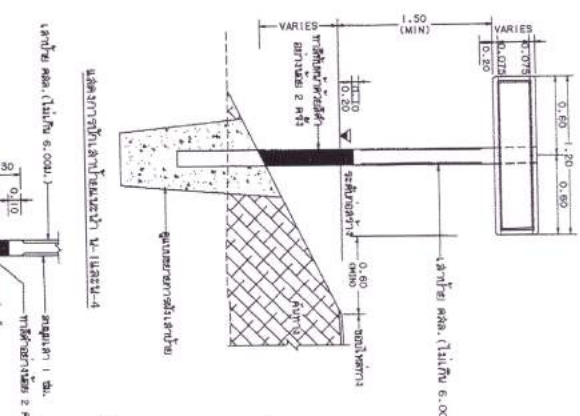


แสดงการติดตั้งป้ายจราจร น-4

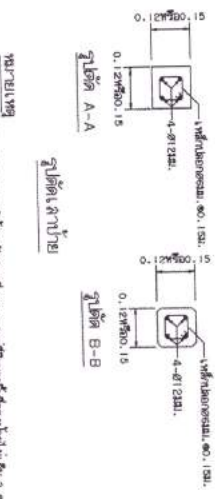

แสดงการติดตั้งป้ายจราจร น-1

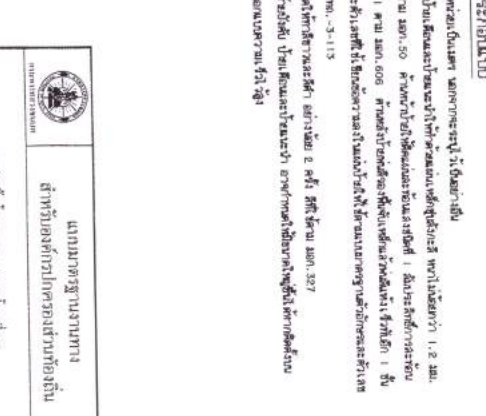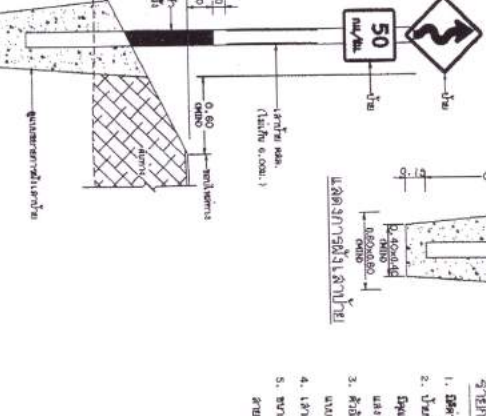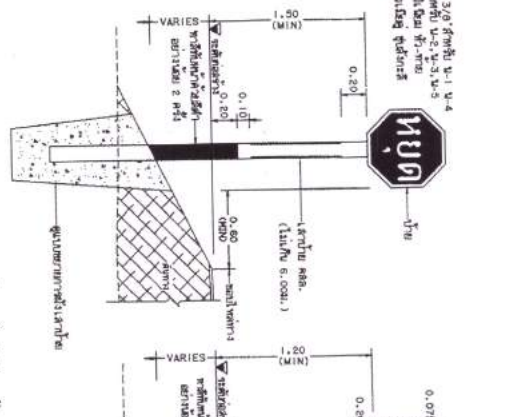

แสดงการติดตั้งป้ายจราจร น-2, น-3 และ น-5

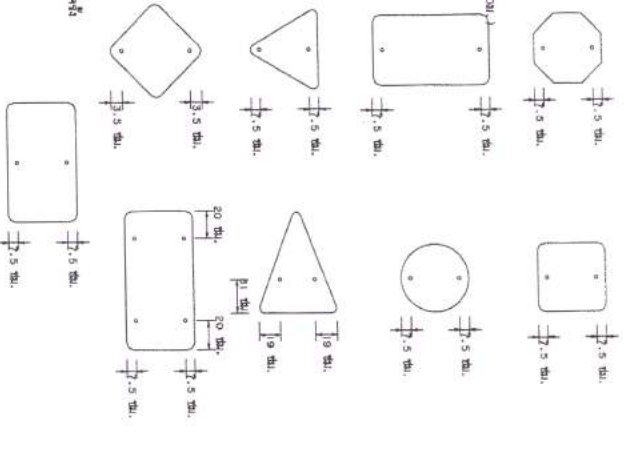

แสดงการติดตั้งป้ายจราจร น-4


แสดงการติดตั้งป้ายจราจร

1. วัสดุทำ ป้ายจราจรเป็นพลาสติกชนิดแข็ง ทนแดด ทนน้ำ 1.2 มม.






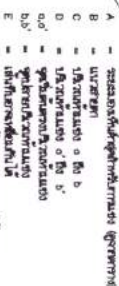




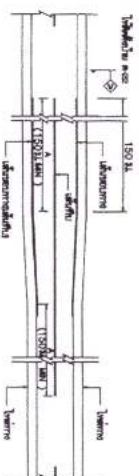



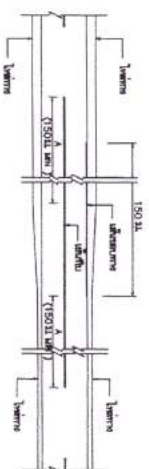






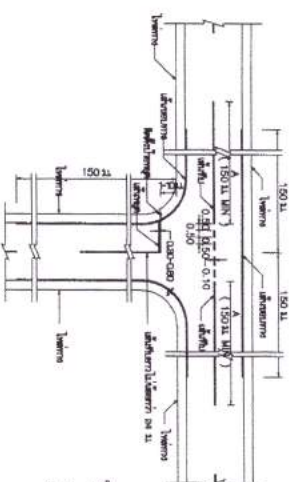







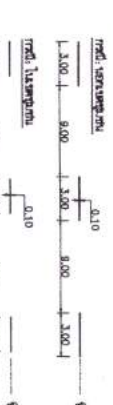



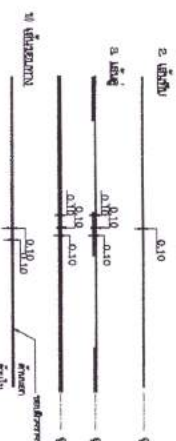

1

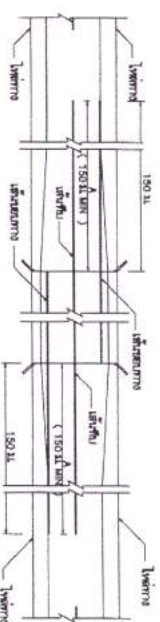



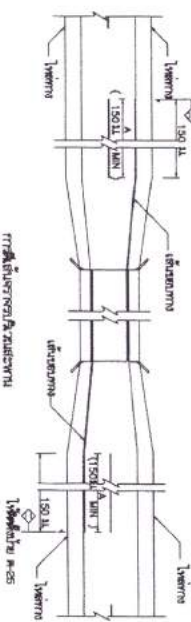





- [illegible]

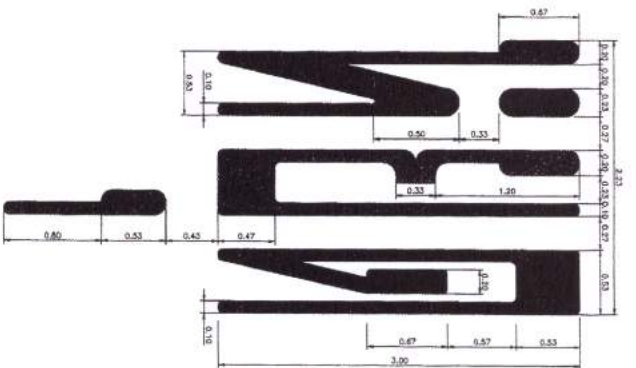


หน้างาน "หน้า" - 10.80x10.80

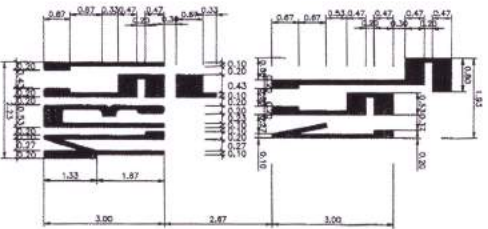



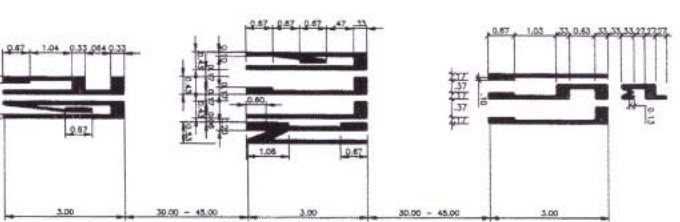


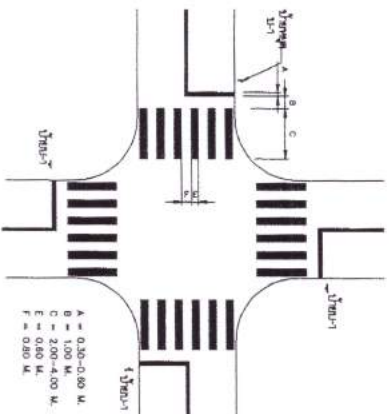


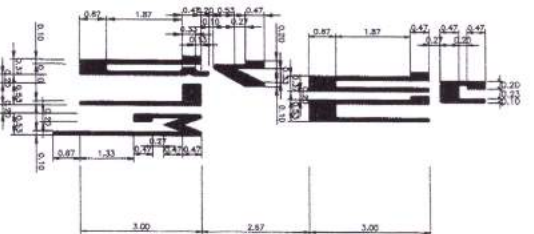









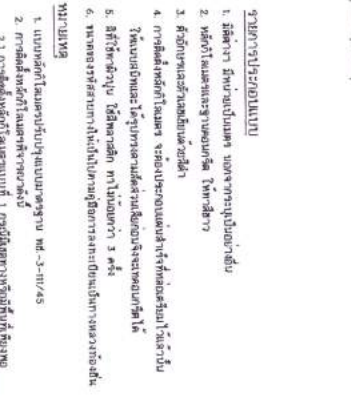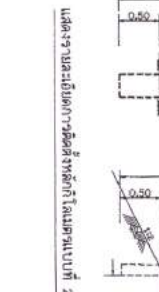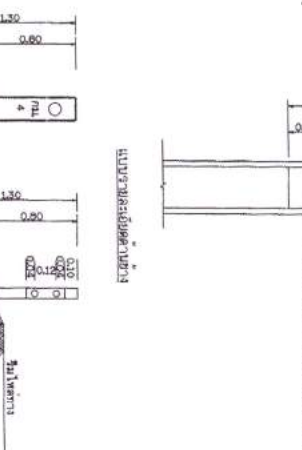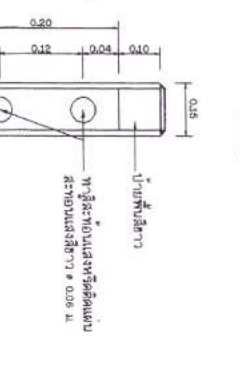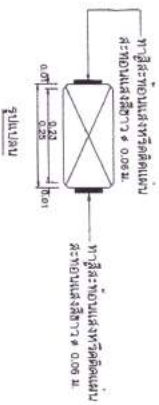



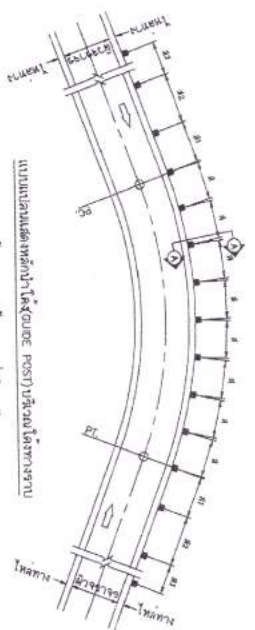


แบบแปลนแสดงหลักทางโค้ง (POST) บริเวณโค้งทางราบ
(สอดรับกับขอบเขตโครงการ หรือตามรายการของไม้หลักทาง)


1. บริเวณ ก่อนถึงทางแยกให้ใช้หลักทางโค้ง
ทางซ้ายและ ขวาตลอดหลักทางโค้งต่อไป

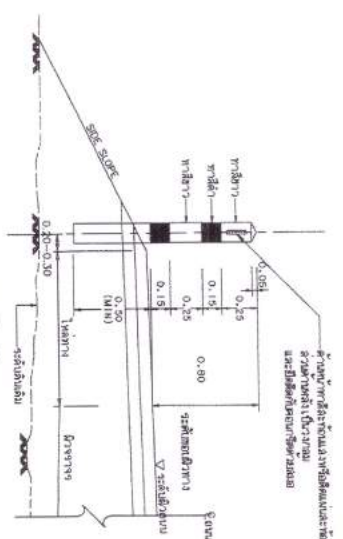




รูปตัด (A) - (A)

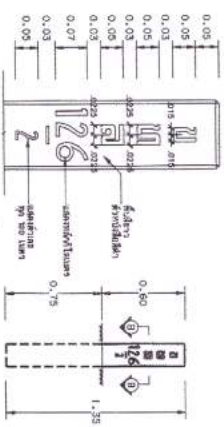

รูปตัด (B) - (B)

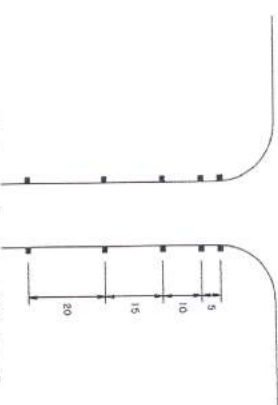


2. บริเวณที่เปลี่ยนความยาวของหลักทางโค้งให้ใช้หลักทางโค้ง
ทางซ้ายและขวาต่อเนื่องหลักทางโค้งต่อไป

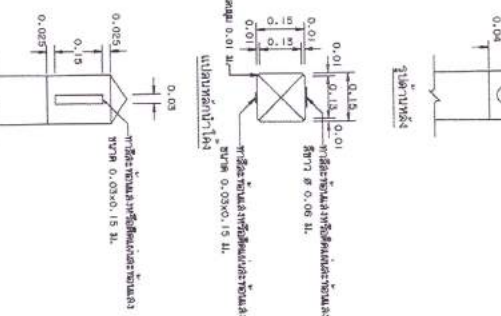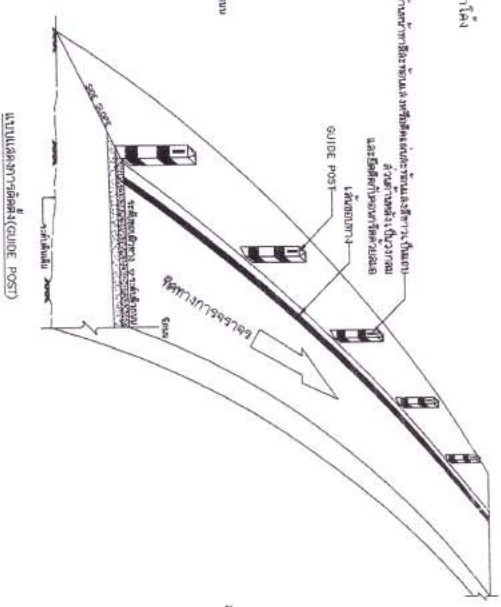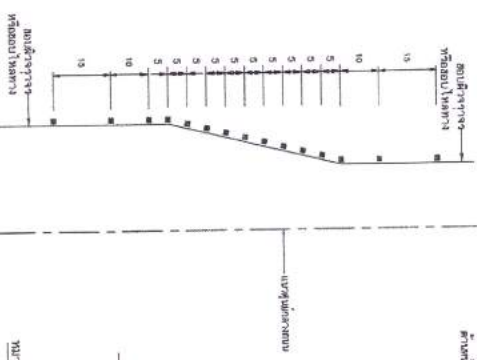


รูปตัด (A) - (A)



1. ไม้หลักทางโค้ง
2. ไม้หลักทางโค้ง
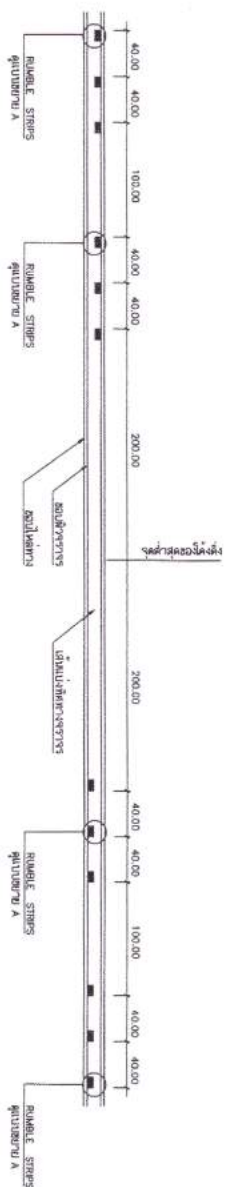

แบบ RUMBLE STRIPS บนทางลาดชัน

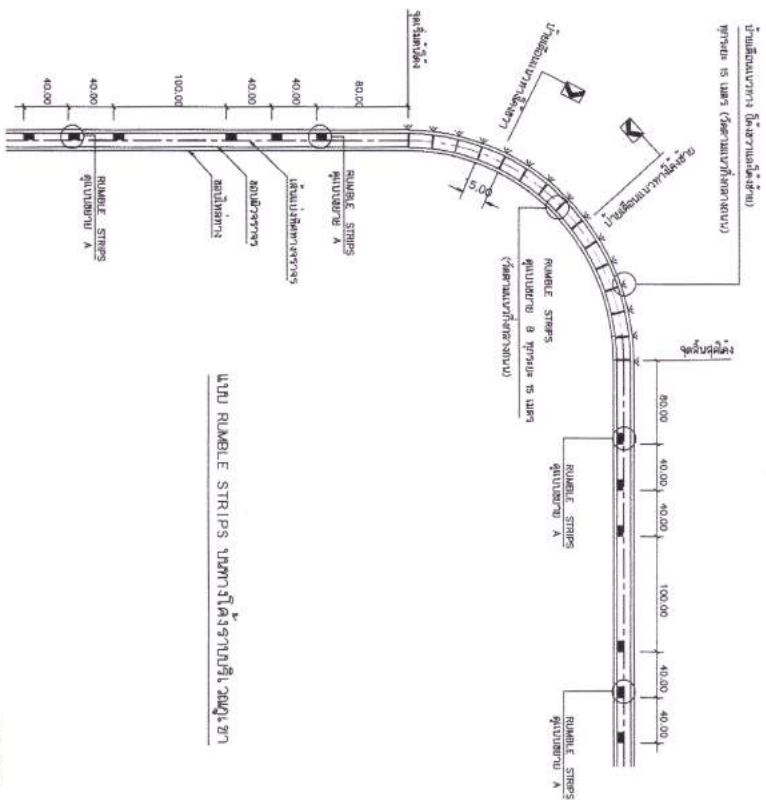

แบบ RUMBLE STRIPS บนทางโค้งราบถึงลาดชัน

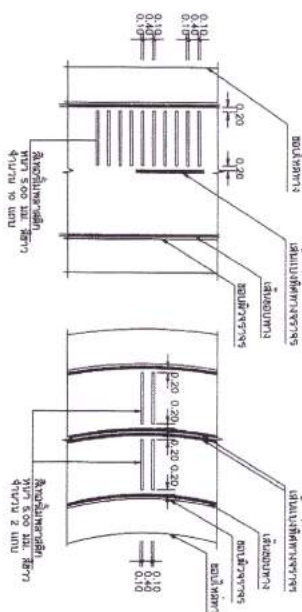


แบบ A
RUMBLE STRIPS

แบบ B
RUMBLE STRIPS


- รายการประกอบแบบ


---	--

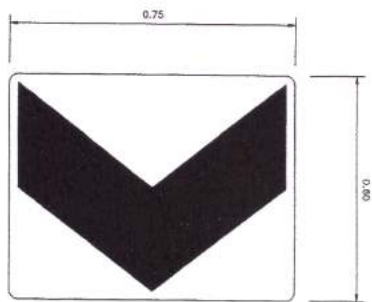


รูปร่าง(๕.๕๓)

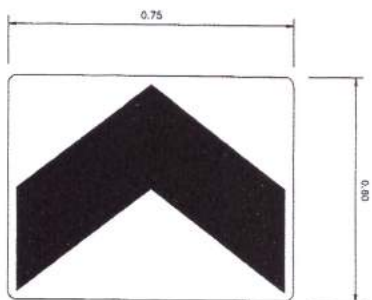


รูปร่าง(๕.๕๖)


ป้ายเตือนแนวทาง

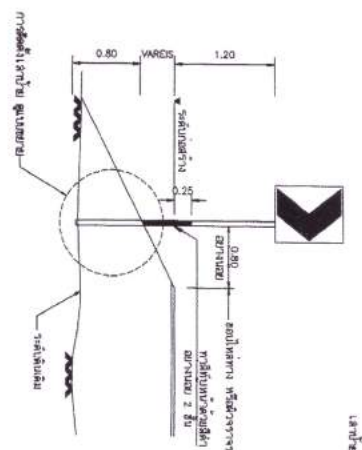


แสดงการปักป้าย

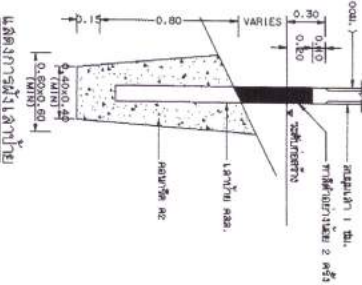

แสดงการปักป้าย

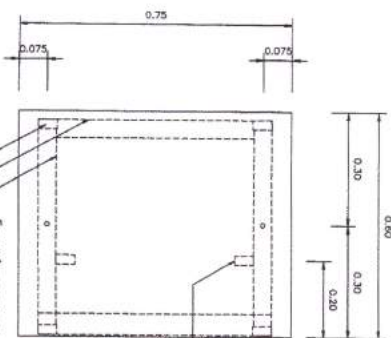


รูปร่าง(๕.๕๓)

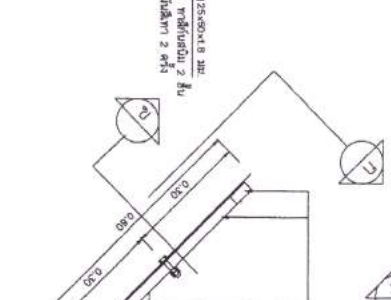


รูปร่าง(๕.๕๖)

แบบแผนแสดงการติดตั้งป้าย

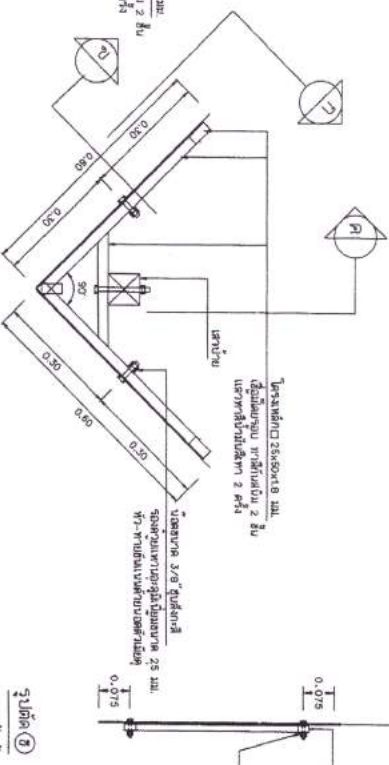

รูปตัด(๖)

การติดตั้งบนเสา

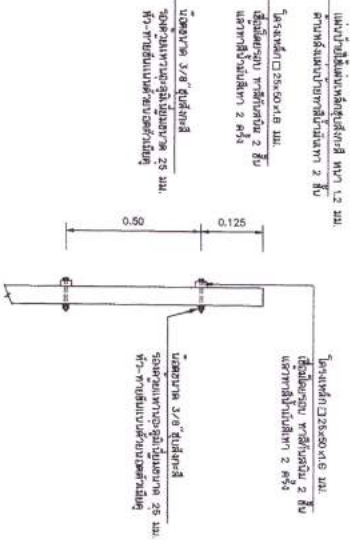

รูปตัด(๖)


การติดตั้งบนเสา







แบบมาตรฐานงานทาง
สำหรับทางหลวงแผ่นดิน

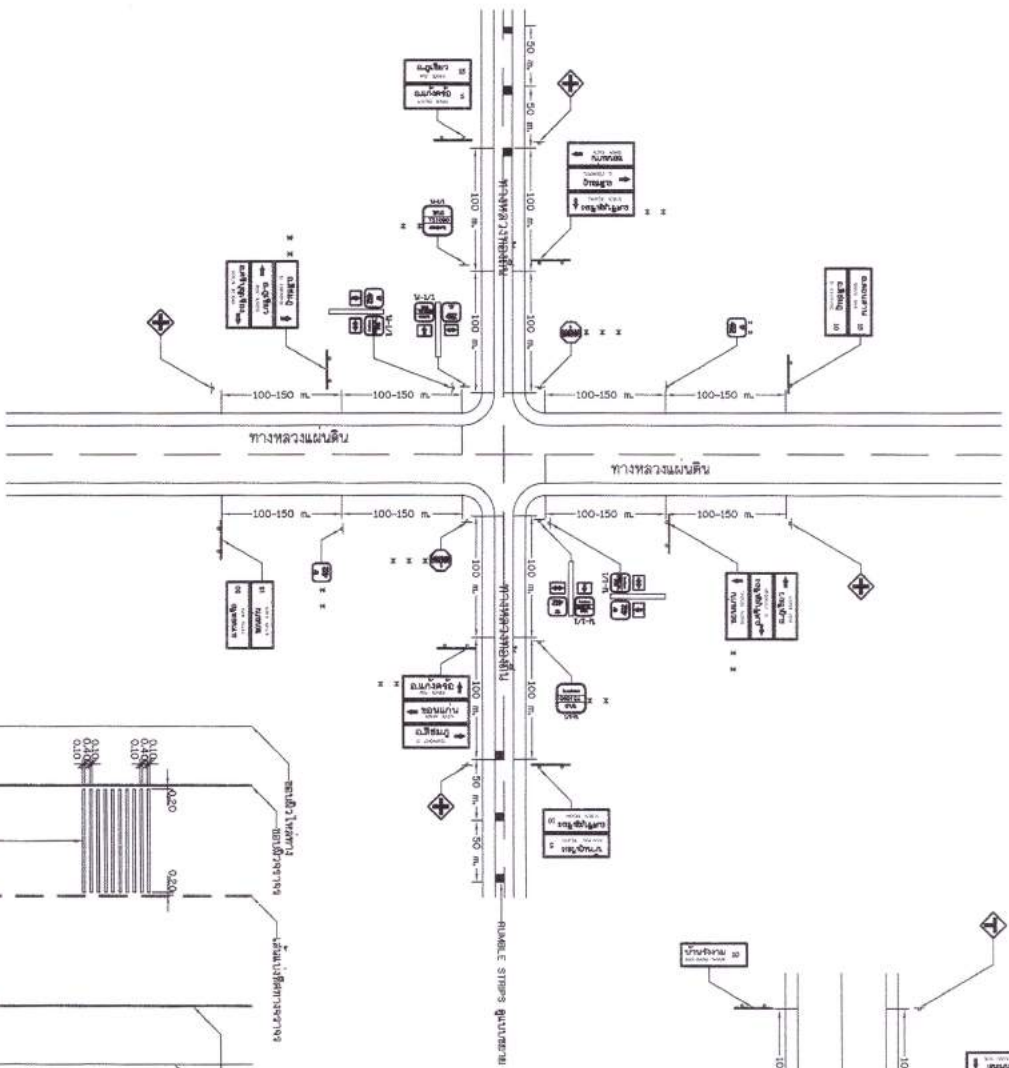

แสดงการติดตั้งป้ายจราจรบริเวณสี่แยก
(เชื่อมทางหลวงแผ่นดิน)

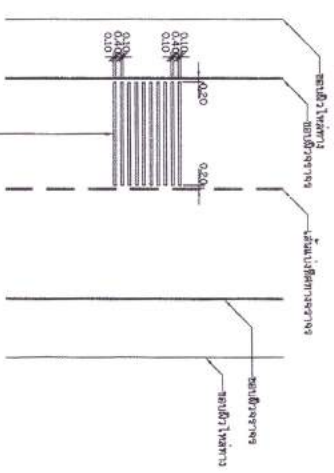


แบบขยาย RUMBLE STRIPS

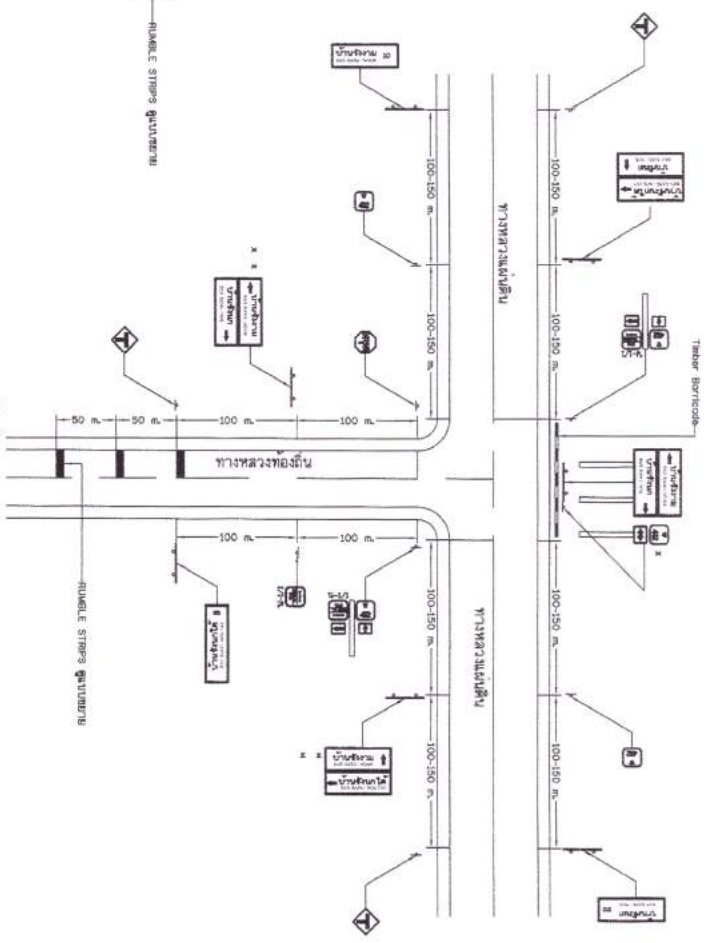


แสดงการติดตั้งป้ายจราจรบริเวณสามแยก
(เชื่อมทางหลวงแผ่นดิน)


- หมายเหตุ
1. * ทางหลวงที่เชื่อมระหว่างถนนสายหลักกับถนนสายรองควรใช้ป้ายจราจรที่แสดงถึงลำดับความสำคัญ (PRIORITY)
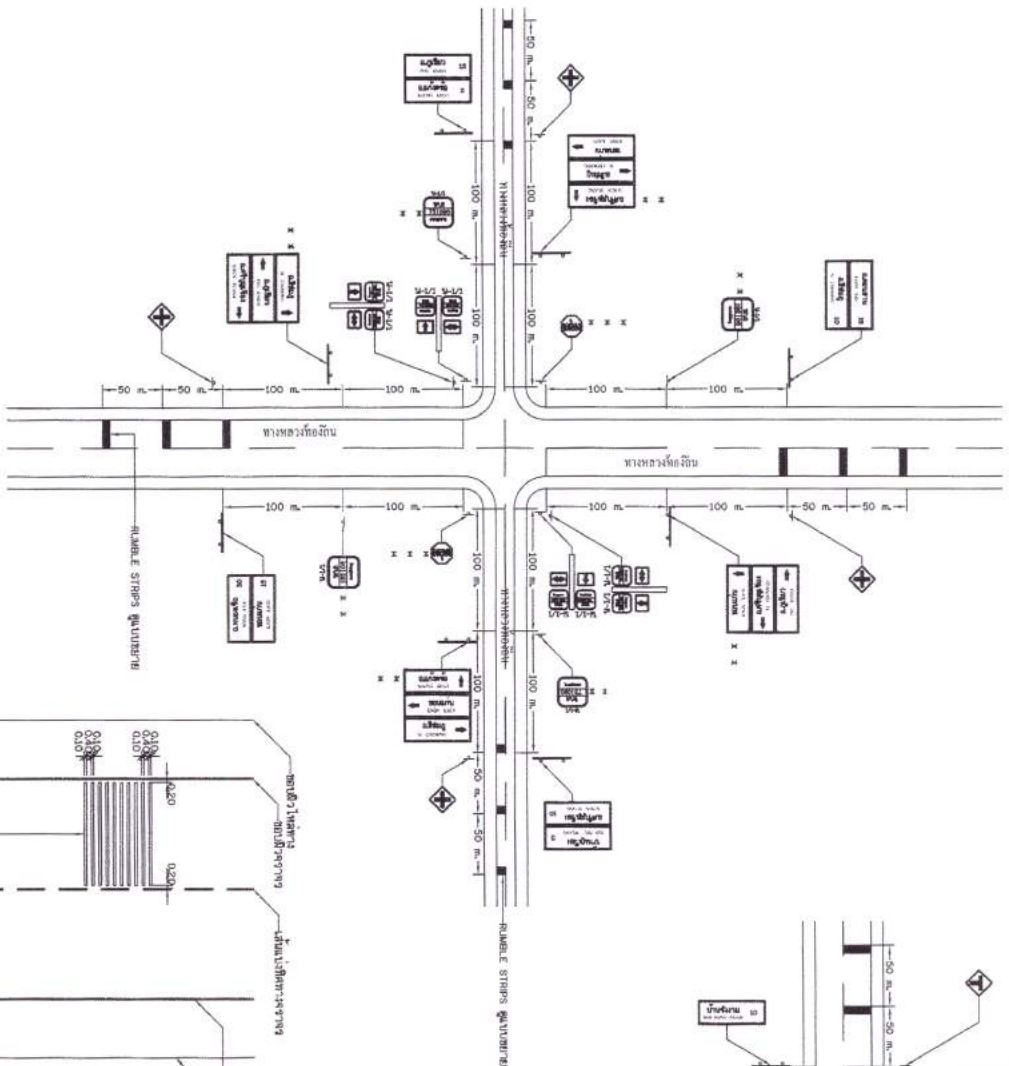

แสดงการจัดตั้งป้ายจราจรบริเวณสี่แยก
(ใช้เส้นทางหลวงท้องถิ่น)

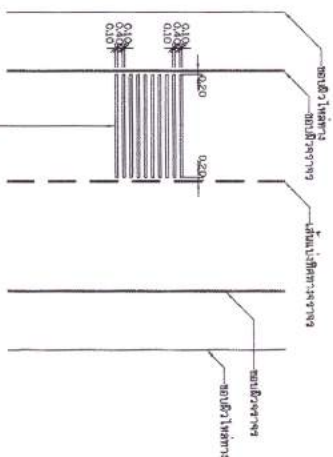


แบบขยาย RUMBLE STRIPS

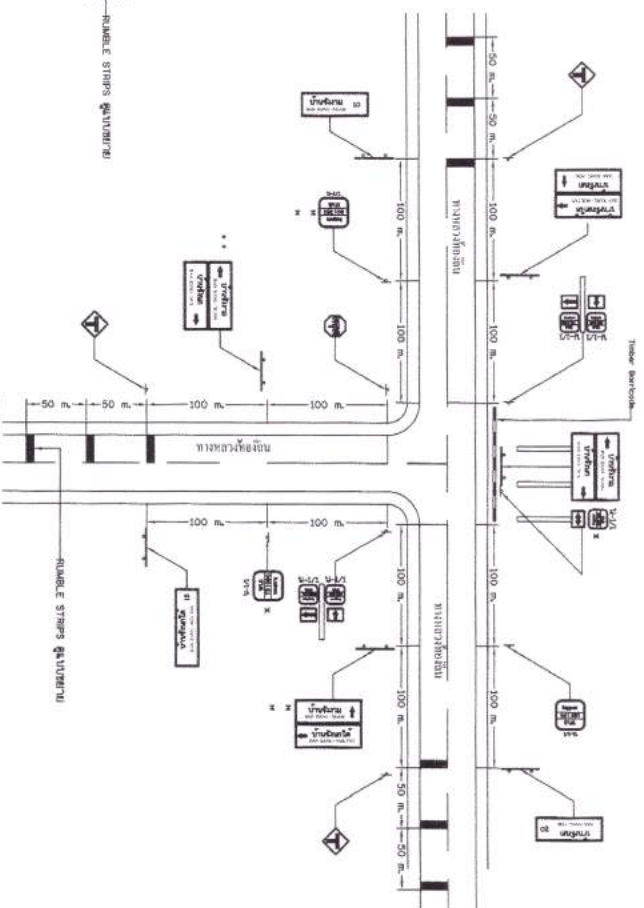


(ใช้เส้นทางหลวงท้องถิ่น)


- หมายเหตุ
1. ทางหลวงชนบทที่มีขนาดกว้างน้อยกว่า 10 เมตร และใช้ทางเดียว

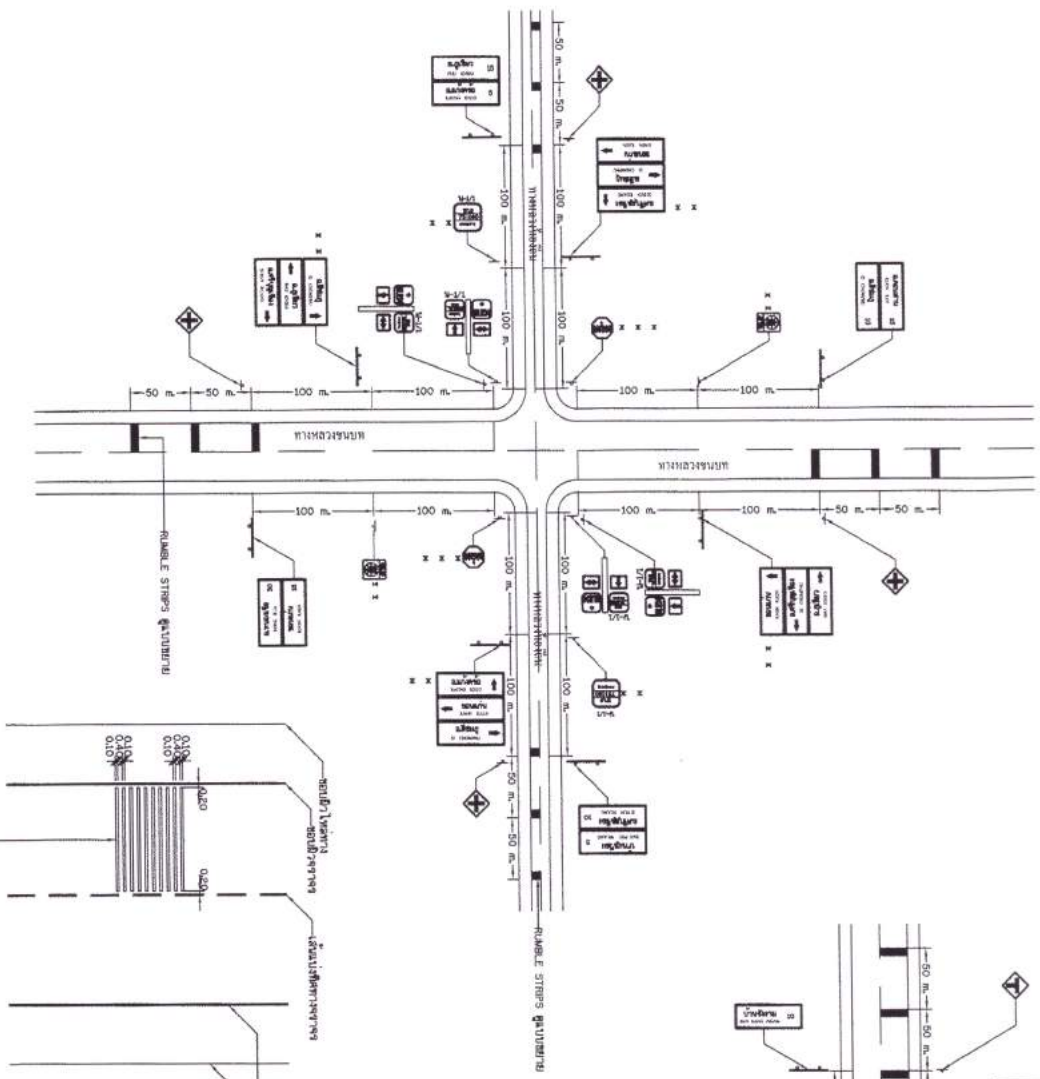

แสดงการติดตั้งป้ายจราจรบริเวณสี่แยก
(เชื่อมทางหลวงชนบท)













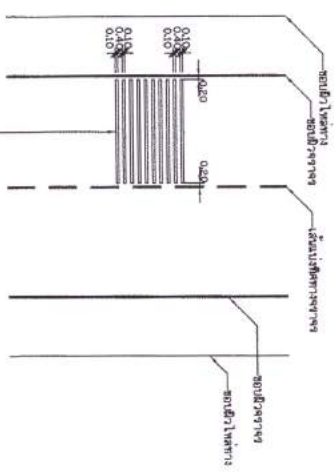


แบบขยาย RUMBLE STRIPS

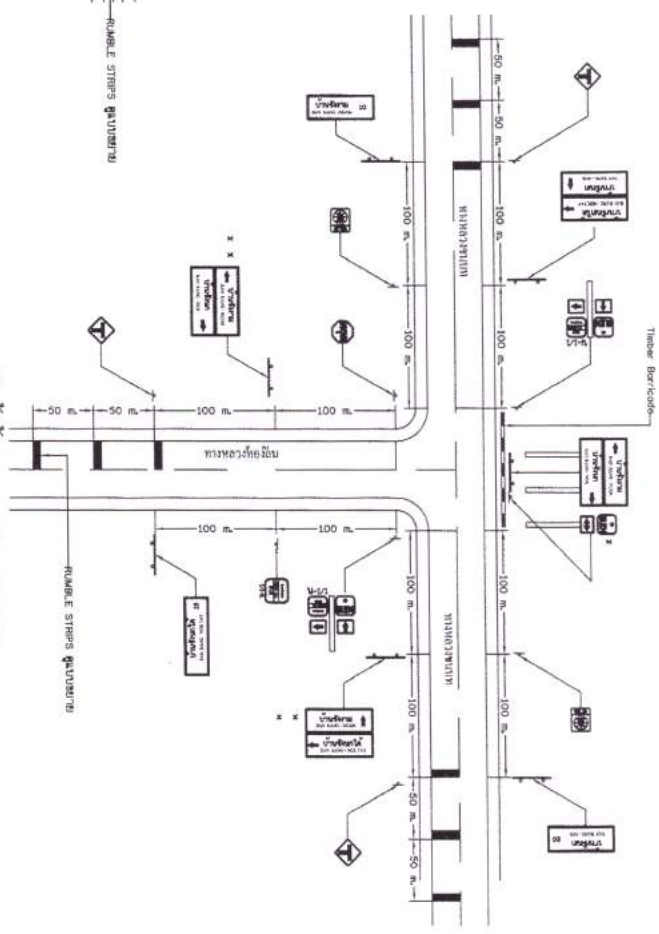

(เชื่อมทางหลวงชนบท)

- หมายเหตุ
1. * ทางหลวงชนบทที่มีรถวิ่งในทิศทางเดียวและทางแยกทางเดียว

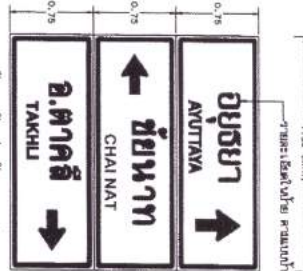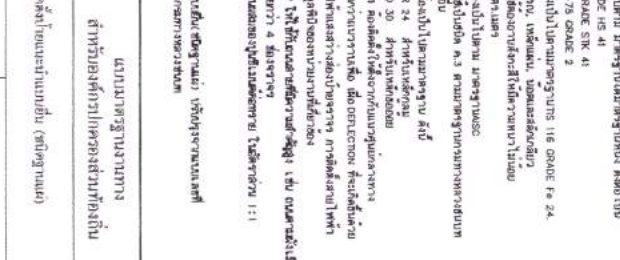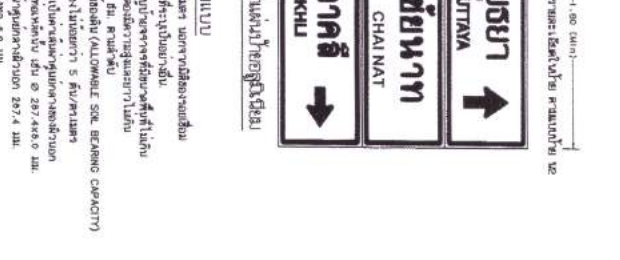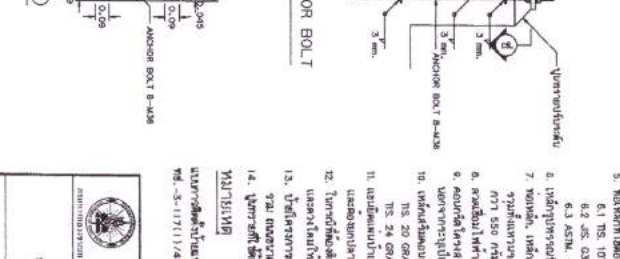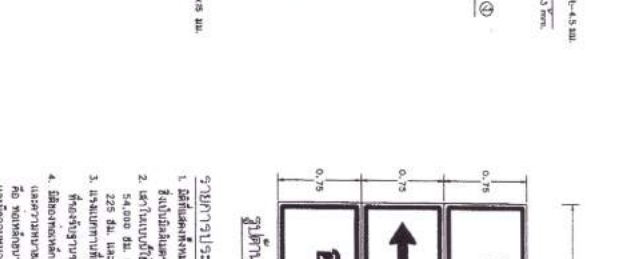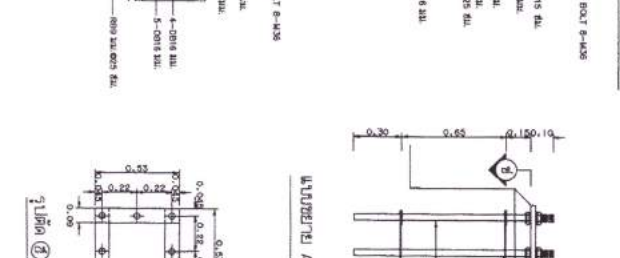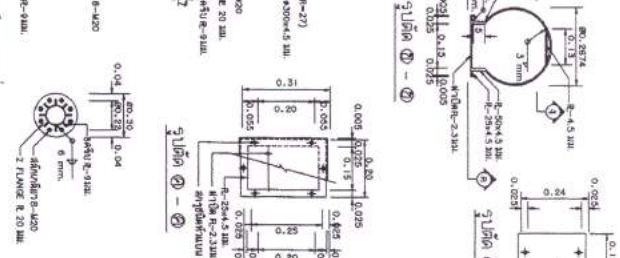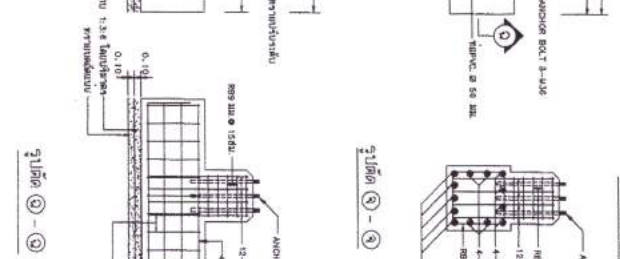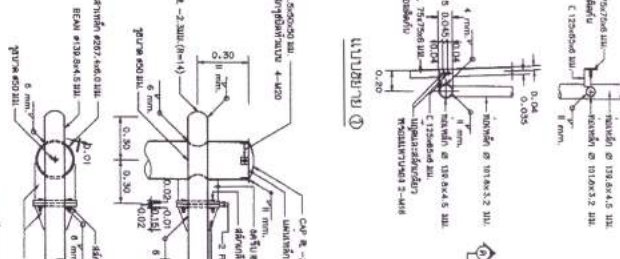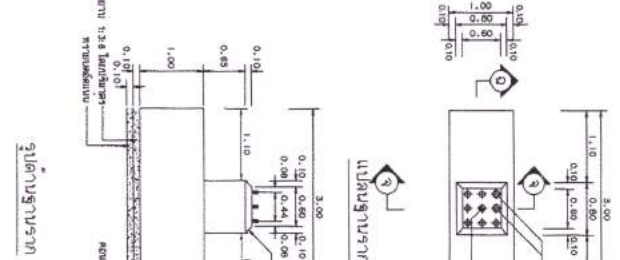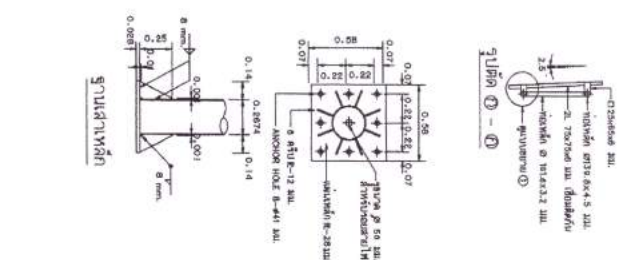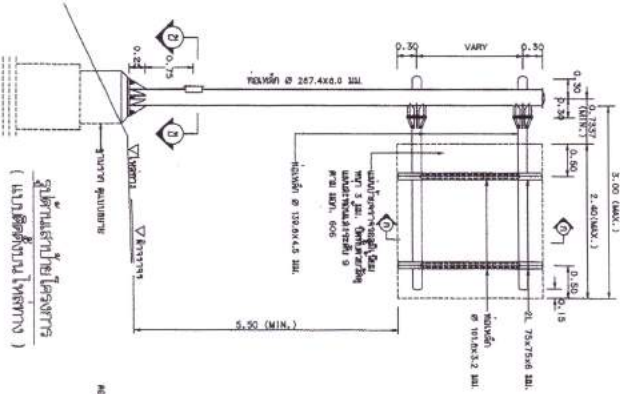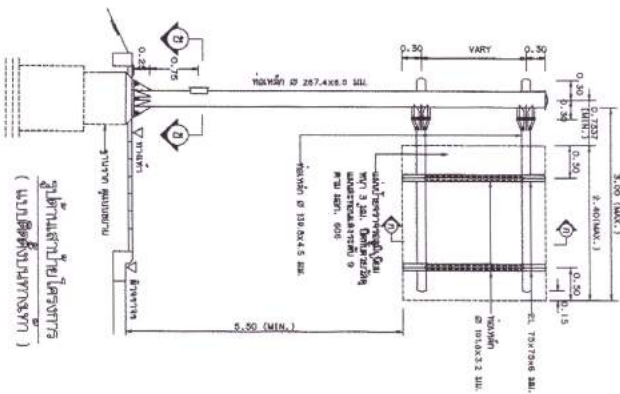



กรมโยธาธิการและผังเมือง (กรมโยธาธิการและผังเมือง)






สถานที่




1


1002


ฝ่ายโครงการ

1498