





องค์การบริหารส่วนตำบลหันตะเภา

หมู่ที่ 3 ตำบลหันตะเภา อำเภอวังน้อย จังหวัดพระนครศรีอยุธยา 13170

โครงการ ปรับปรุงเสริมผิวถนนคอนกรีตเสริมเหล็ก(หมู่ที่ 2 ตำบลหันตะเภา)

สถานที่ก่อสร้างหมู่ที่ 2 ต.หันตะเภา อ.วังน้อย จ.พระนครศรีอยุธยา


ทิศเหนือ

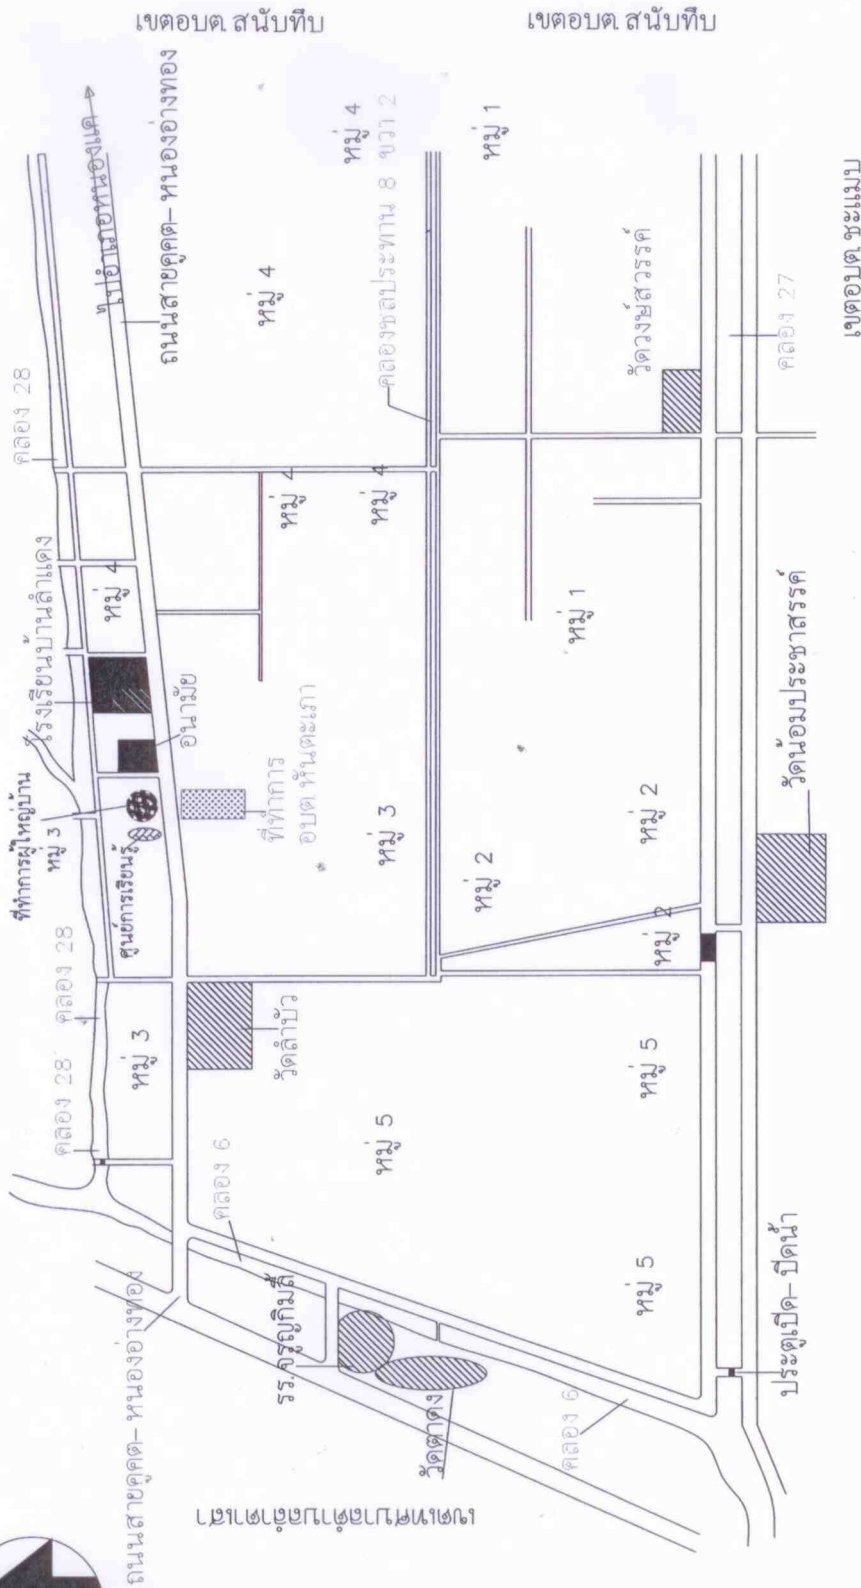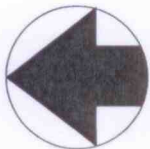

แผนที่ที่ส่งเข้า
NOT TO SCALE


แบบ	
แผนที่ที่ส่งเข้า	
มาตราส่วน 	แผ่นที่
วันที่	

กองช่าง องค์การบริหารส่วนตำบลห้วยตะเภา  เลขที่ 103 หมู่ 3 ต.ห้วยตะเภา อ.วังน้อย จังหวัดพระนครศรีอยุธยา	โครงการ ปรับปรุงเสริมผิวถนนคอนกรีต เสริมเหล็กภายในหมู่บ้าน	สถานที่ หมู่ 2 ต.ห้วยตะเภา อ.วังน้อย จ.พระนครศรีอยุธยา	สำรวจ / เขียนแบบ นายเฉลิมเกียรติ เจริญกิจศรี นายช่างโยธาชำนาญงาน	วิศวกร (นายพงษ์เทพ ตาวิรัตน์หงษ์) สถ. 4431	ตรวจ / เห็นชอบ นายวิศวกร อรรถเดช ปลัดองค์การบริหารส่วนตำบลห้วยตะเภา	อนุมัติ นางขวัญเรือน คงแสงศักดิ์ นายกองค์การบริหารส่วนตำบลห้วยตะเภา	แบบ แผ่นที่ส่งเข้า	มาตราส่วน 	วันที่
--	--	--	--	--	---	---	----------------------------------	-------------------------------	---------------

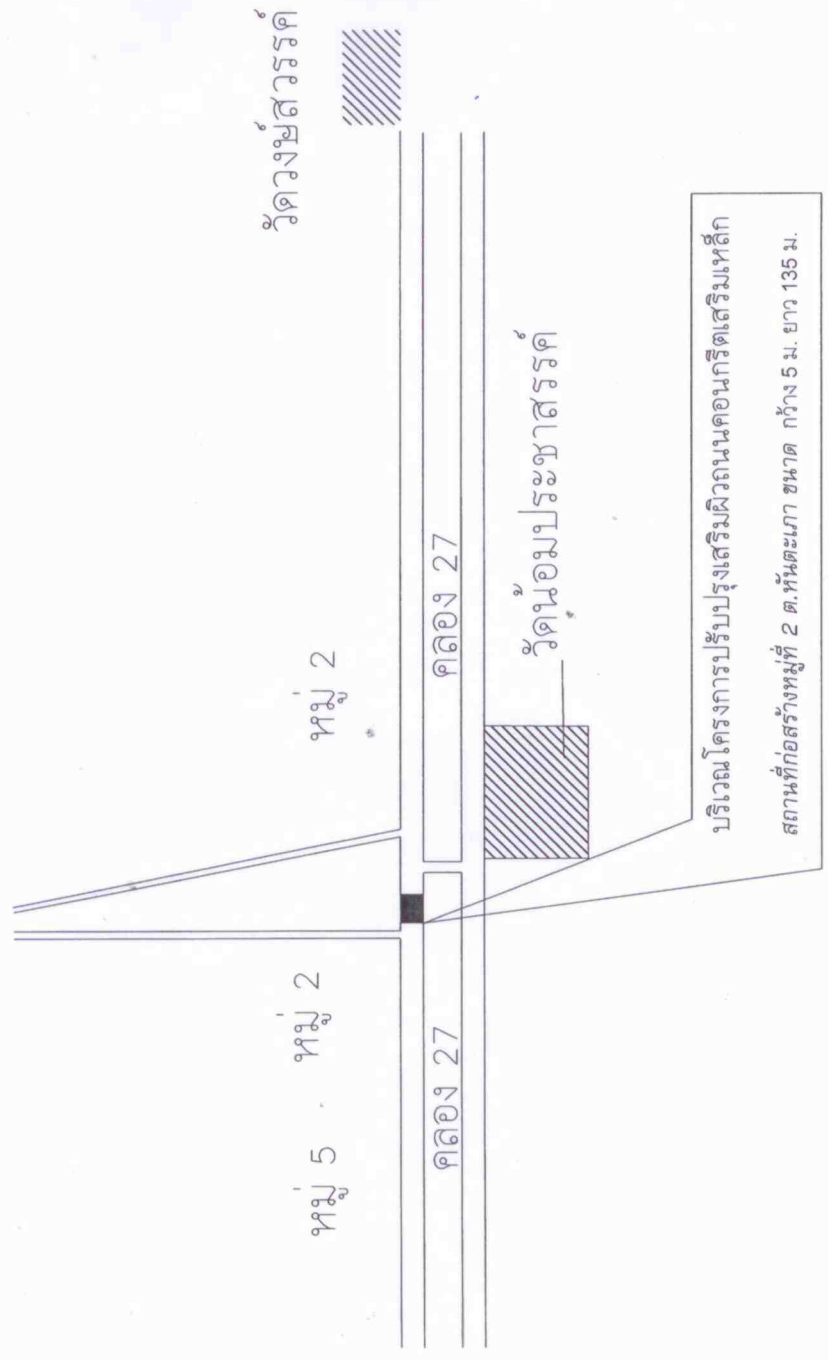

ผังบริเวณ
NOT TO SCALE


--	---	---	---	---	---	--	------------------------------------	--	---------------

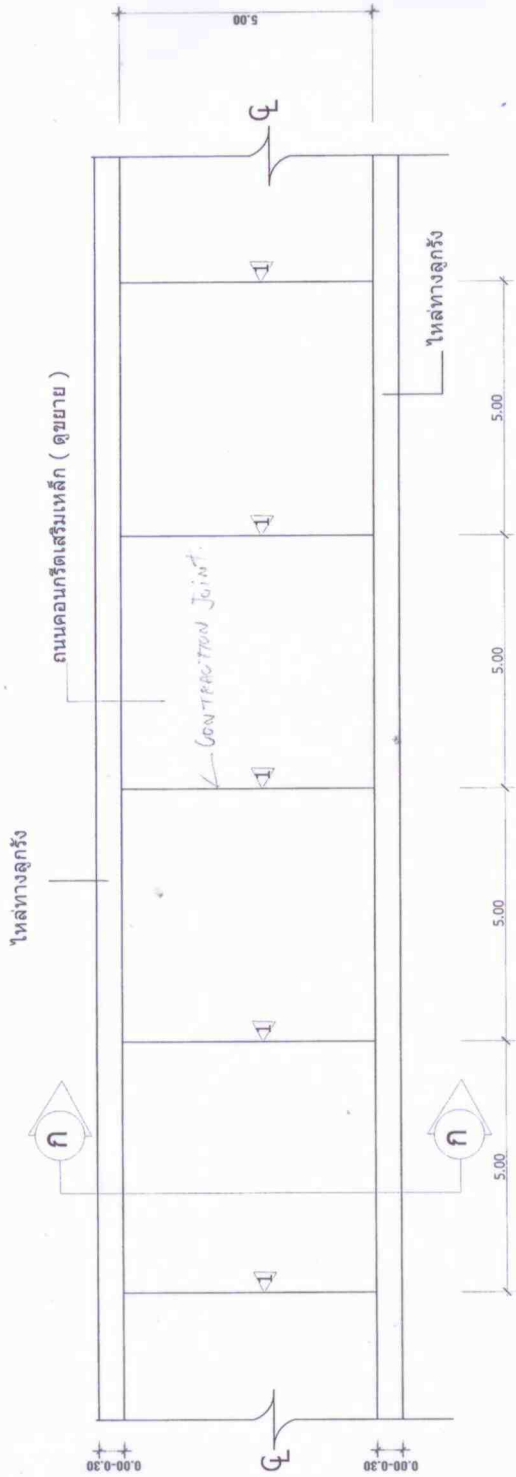


แปลนถนนคอนกรีตเสริมเหล็ก

NOT TO SCALE


รายการประกอบแบบ
รอยต่อการหดตัว (CONTRACTION JOINT)


เหล็กดัดแครงสำเร็จรูปขนาด คก. 4 มม. @ 0.20 ม. #

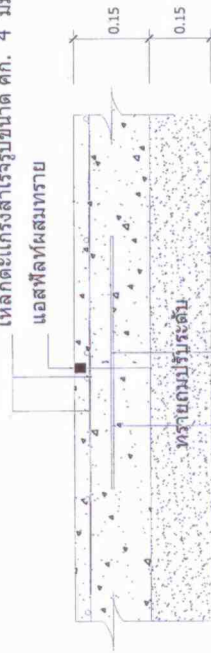

ขุมแอสฟัลต์ ขนาด
เหล็ก RB 15 มม. ยาว 0.50 ม. @ 0.50 ม.

ขยาย CONTRACTION JOINT

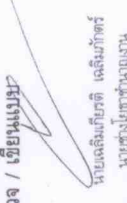
--	--	--	---	--	--	--	----------------------------	----------------------------	--------

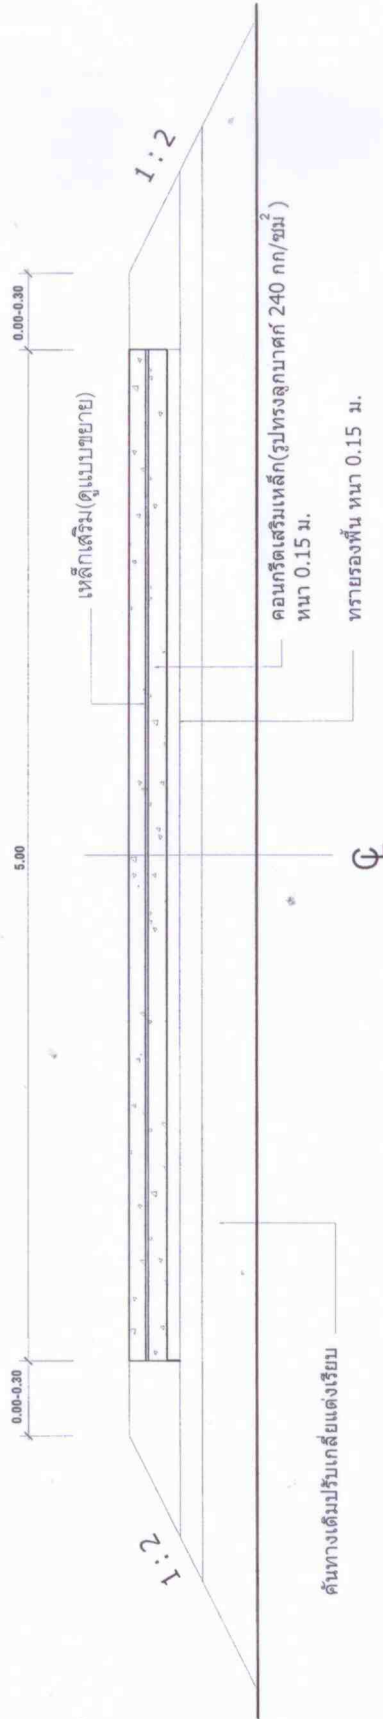


รูปตัดถนนคอนกรีตเสริมเหล็ก

NOT TO SCALE

เหล็กตะแกรงสำเร็จรูปขนาด ศก. 4 มม. @ 0.20 ม. #


ทรายรองพื้น หน้า 0.15 ม.

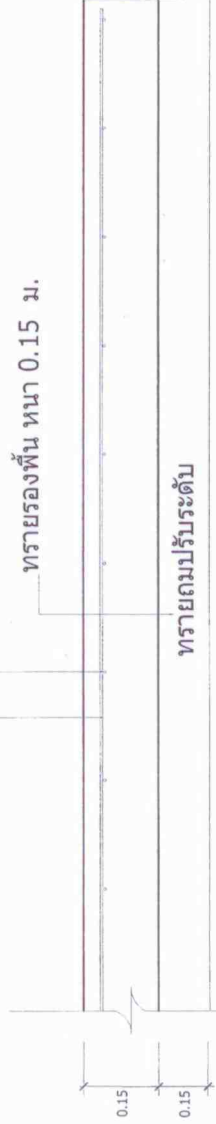

รูปขยายการวางตะแกรงเหล็ก

NOT TO SCALE


--	--	---	--	---	---	--	--------------------------------	------------------------------	---------------

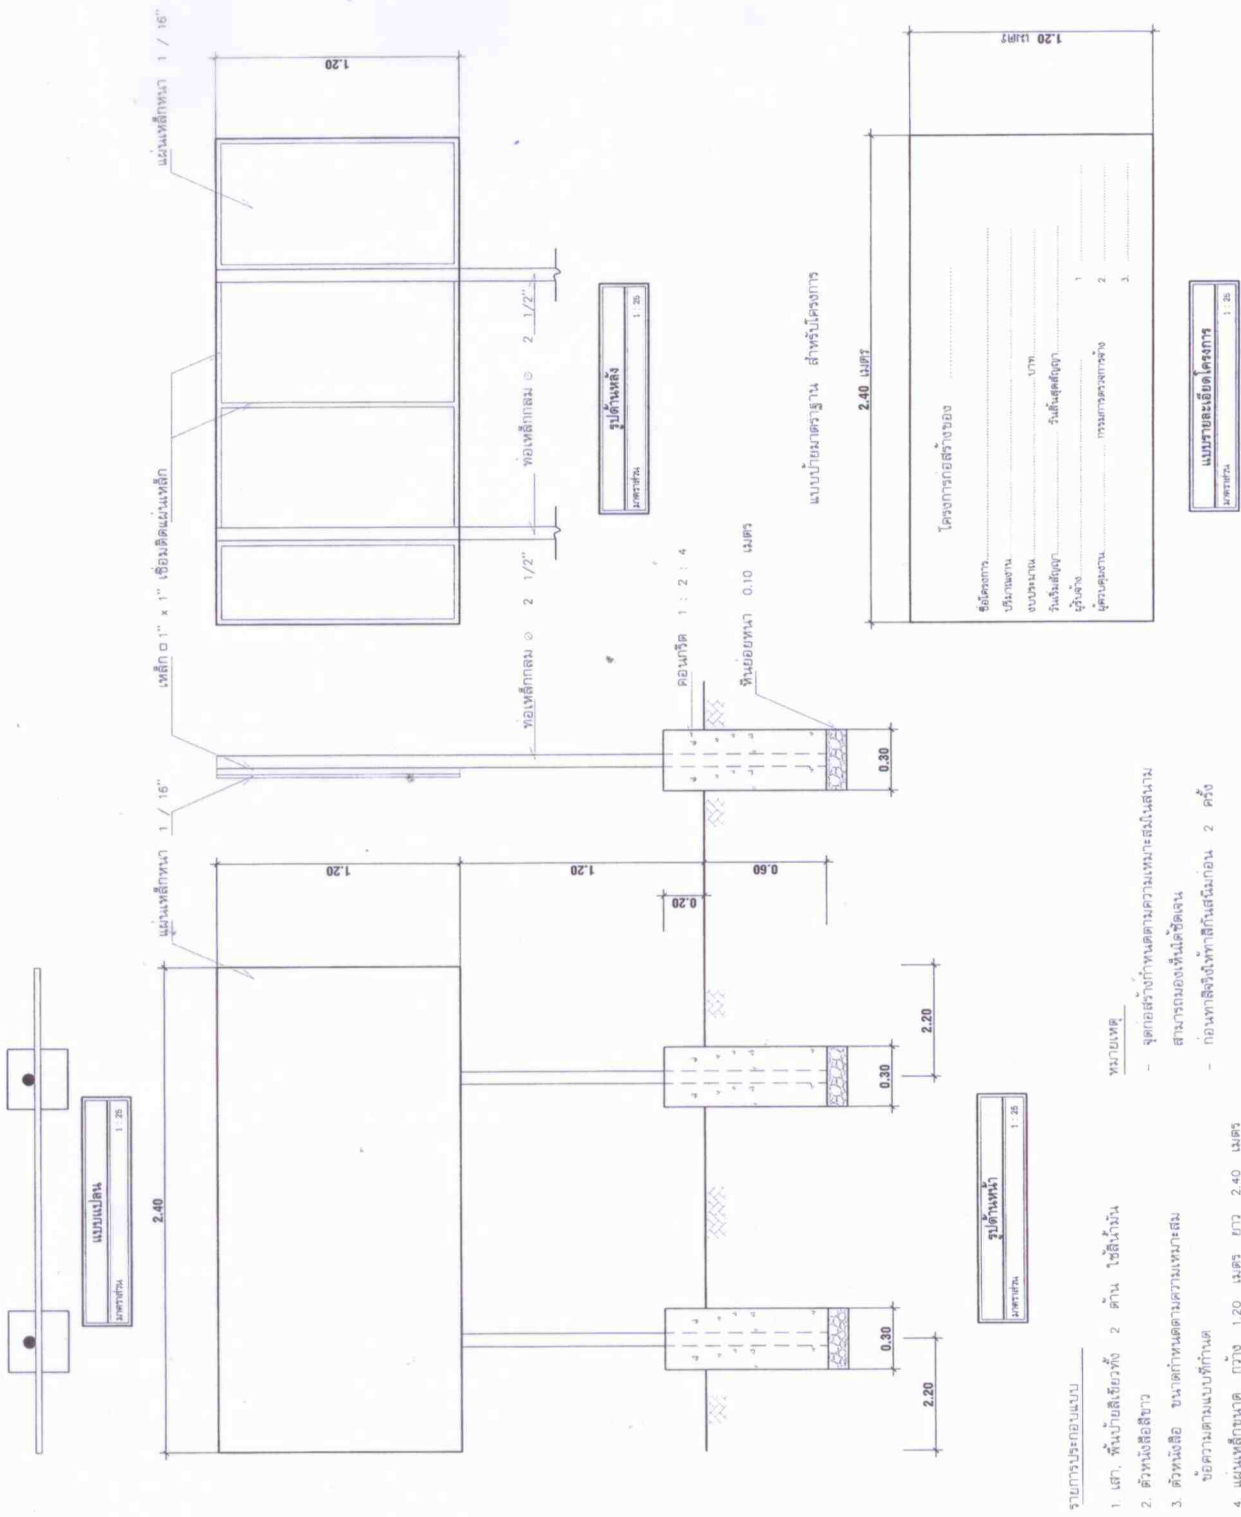

- รายการประกอบแบบ
 - แผ่นเหล็กขนาด กว้าง 1.20 เมตร ยาว 2.40 เมตร
- หมายเหตุ
- จุดก่อสร้างกำหนดตามความเหมาะสมในสนาม
 - สามารถมองเห็นได้ชัดเจน
