



องค์การบริหารส่วนตำบลหันตะเภา

หมู่ที่ 3 ตำบลหันตะเภา อำเภอวังน้อย จังหวัดพระนครศรีอยุธยา 13170

โครงการ ปรับปรุงซ่อมแซมถนนคอนกรีตเสริมเหล็กภายในหมู่บ้าน

สถานที่ก่อสร้าง หมู่ที่ 5 ต.หันตะเภา อ.วังน้อย จ.พระนครศรีอยุธยา

กองช่าง





โครงการ

ปรับปรุงซ่อมแซมถนนคอนกรีต
เสริมเหล็กภายในหมู่บ้าน

สถานที่

หมู่ 5 ต.หันตะเภา อ.วังน้อย
จ.พระนครศรีอยุธยา

สำรวจ / เขียนแบบ

นายเฉลิมเกียรติ เติมทิพย์
นายชาญชัย ชื่นบุญงาม

วิศวกร

นายพงษ์เทพ วัฒธรรมพงษ์
สอบ. 4431

ตรวจ / เห็นชอบ

นายสุวิภากร อรรถพร

อนุมัติ

นางขวัญเรือน คงแสงคำ


แบบ

แผนที่สังเขป

มาตราส่วน
แผนที่


วันที่

ทิศเหนือ

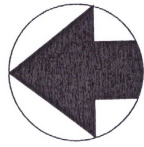



เขตอบต. ส.น.บ.ท.บ.

เขตอบต. ส.น.บ.ท.บ.

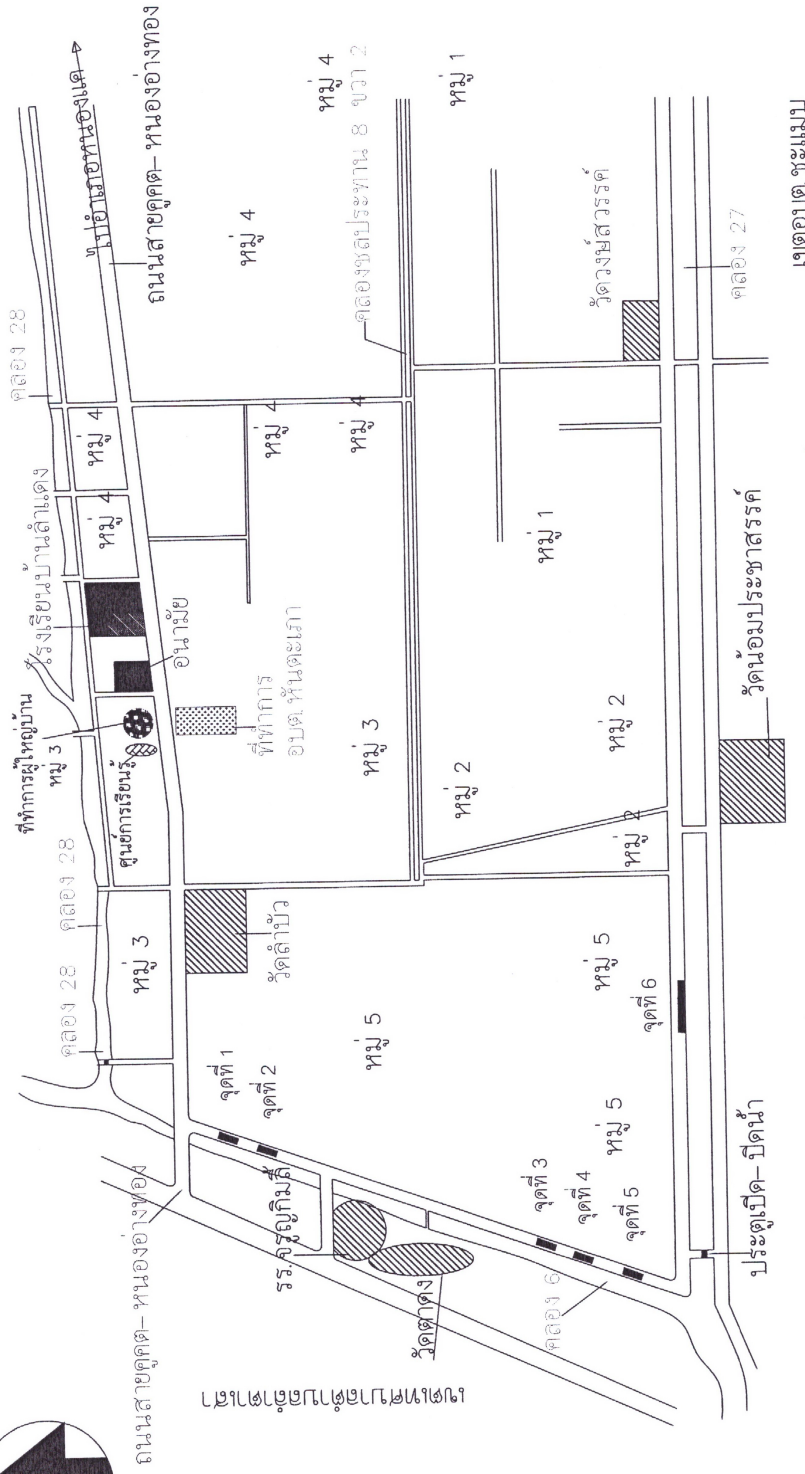

แผนที่สังเขป
NOT TO SCALE

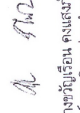แบบ แบบขยาย	
มาตรฐาน	หน้าที่
หน้าที่	

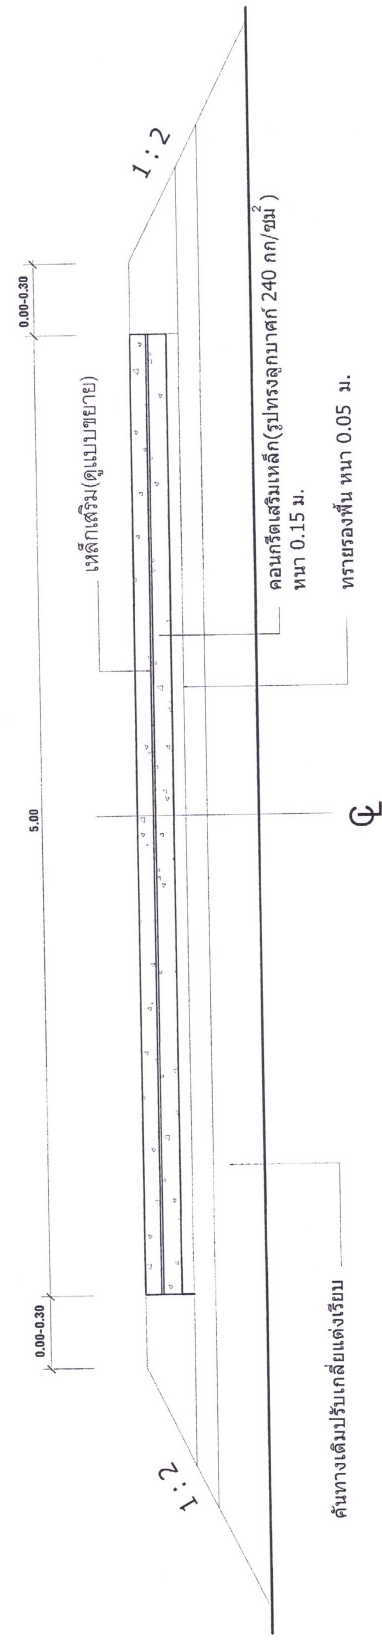


รูปตัดถนนคอนกรีตเสริมเหล็ก

NOT TO SCALE

เหล็กตะแกรงสำเร็จรูปขนาด ศก. 4 มม. @ 0.20 ม. #



ทรายรองพื้น หนา 0.05 ม.

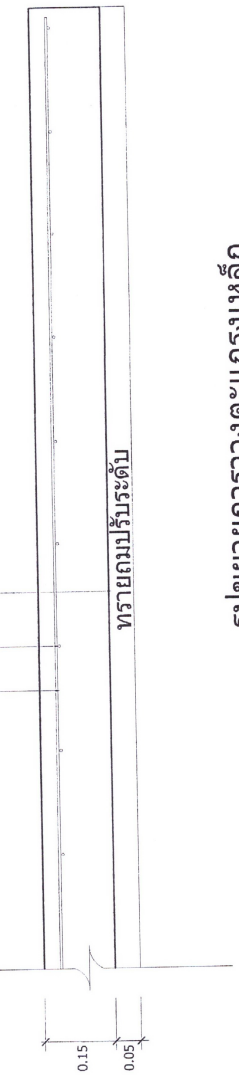


รูปขยายการวางตะแกรงเหล็ก

NOT TO SCALE


---	---	---	--	---	---	--	---------------------------	-------------------------------	----------------------------

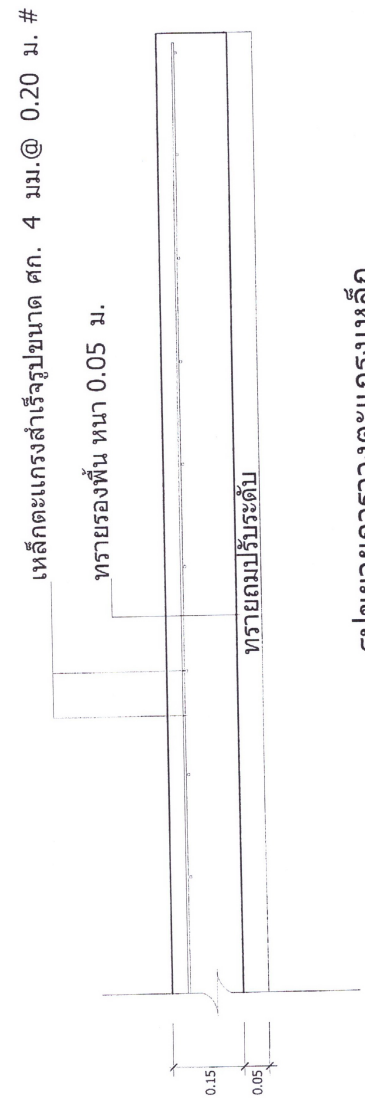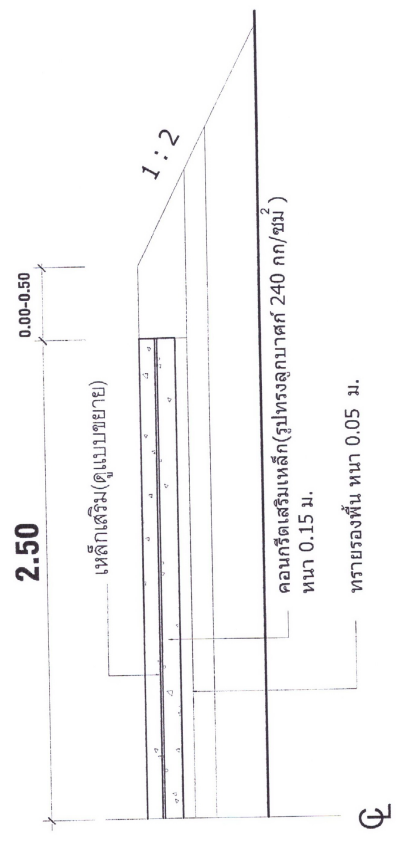


--	--	---	--	--	---	--	-------------------	---	---------------

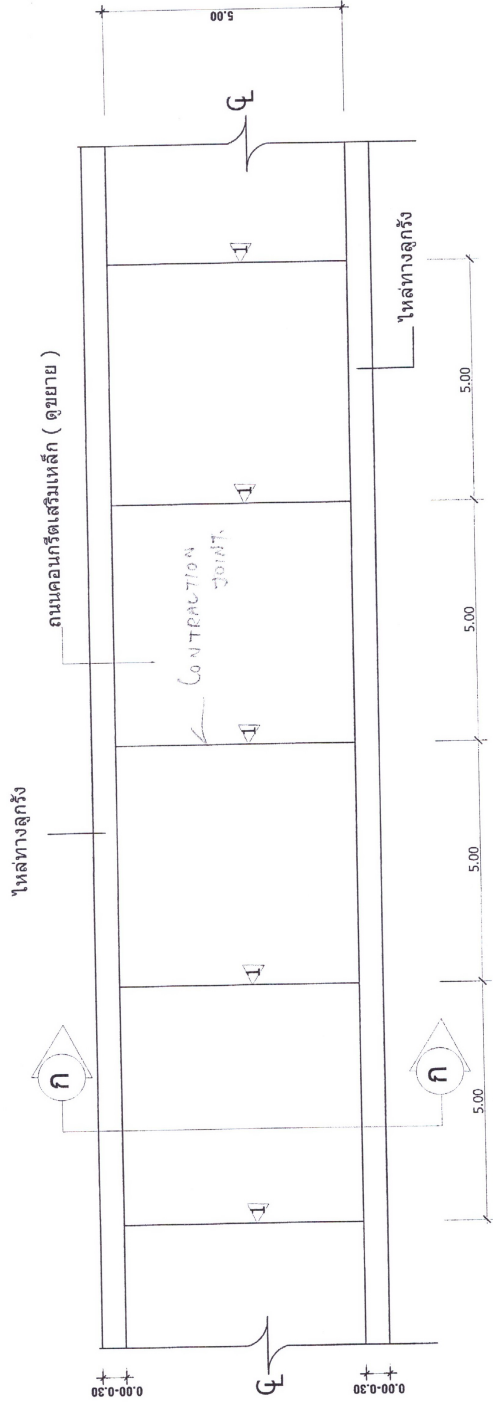


รายการประกอบแบบ
 รอยต่อการหดตัว (CONTRACTION JOINT)


แปลนถนนคอนกรีตเสริมเหล็ก

NOT TO SCALE


เหล็กดัดเกรงสำเร็จรูปขนาด ศก. 4 มม. @ 0.20 ม. #

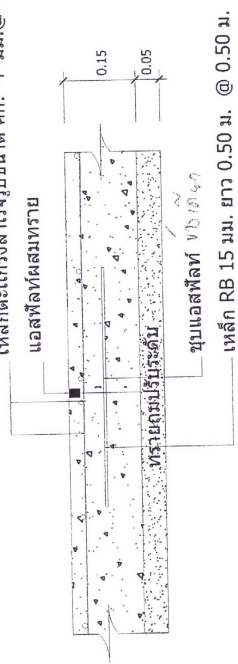

ขยาย CONTRACTION JOINT

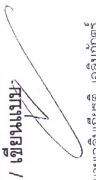
---	--	--	--	--	--	--	-----------------------	--

คู-คลอง พื้นผิวถนน คสล. จราจร ถนนริม คู - คลอง

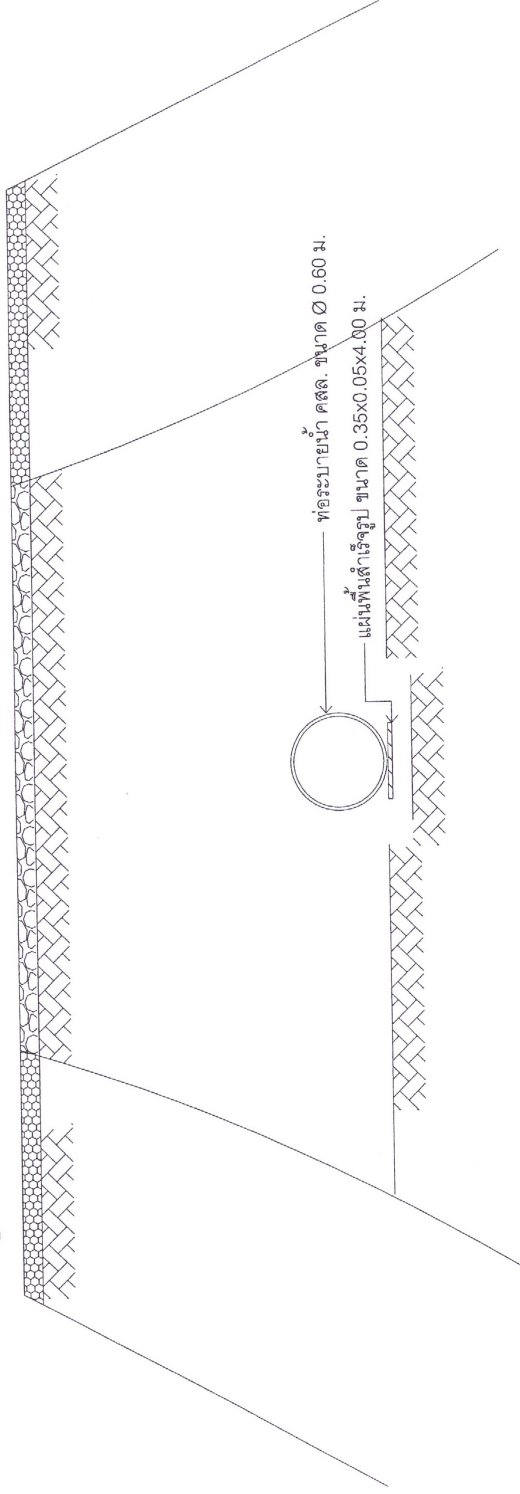


หมายเหตุ

- ระดับความลึกของท่อลอดที่เจาะและปัญหาในงานให้อยู่ดลยพินิจของช่างควบคุมงาน

รูปด้าน

NOT TO SCALE

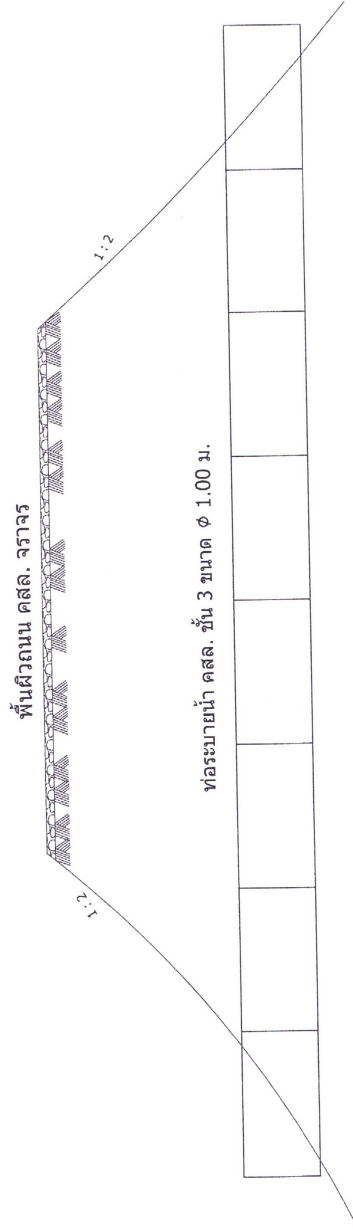



NOT TO SCALE

หมายเหตุ

- ระดับความลึกของท่อลอดที่เจาะและปัญหาหน้าที่อยู่ดูแลพื้นที่ของข้างควมคมงาน


--	--	--	--	---	--	---	--	--	---------------


---	---	---	---	--	--	---	---	---------------

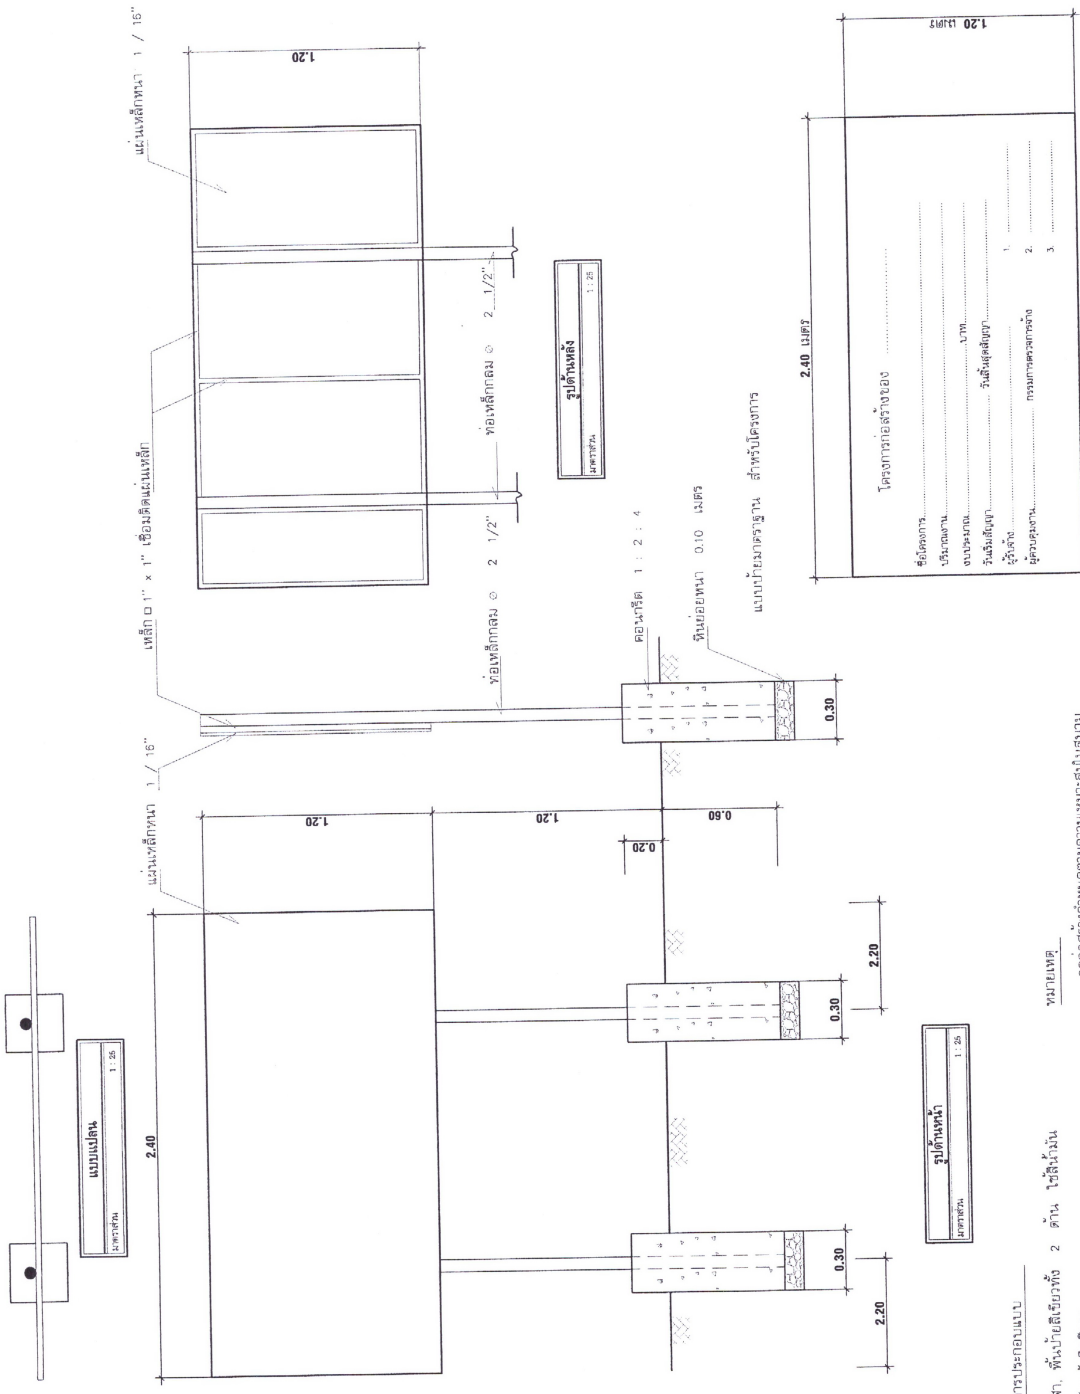

- รายการประกอบแบบ
- หมายเหตุ
- จุดก่อสร้างกำหนดตามแผนที่แนบมา
 - สามารถมองเห็นได้ชัดเจน

แบบรายละเอียดโครงการ

ขนาดพื้นที่ 1:25